


NOVÉ ROUDNÉ - I. ETAPA, ČÁST 2 CHODNÍK A KOMUNIKACE OBJÍZDNÁ TRASA


PŘÍLOHA K ŽADOSTI

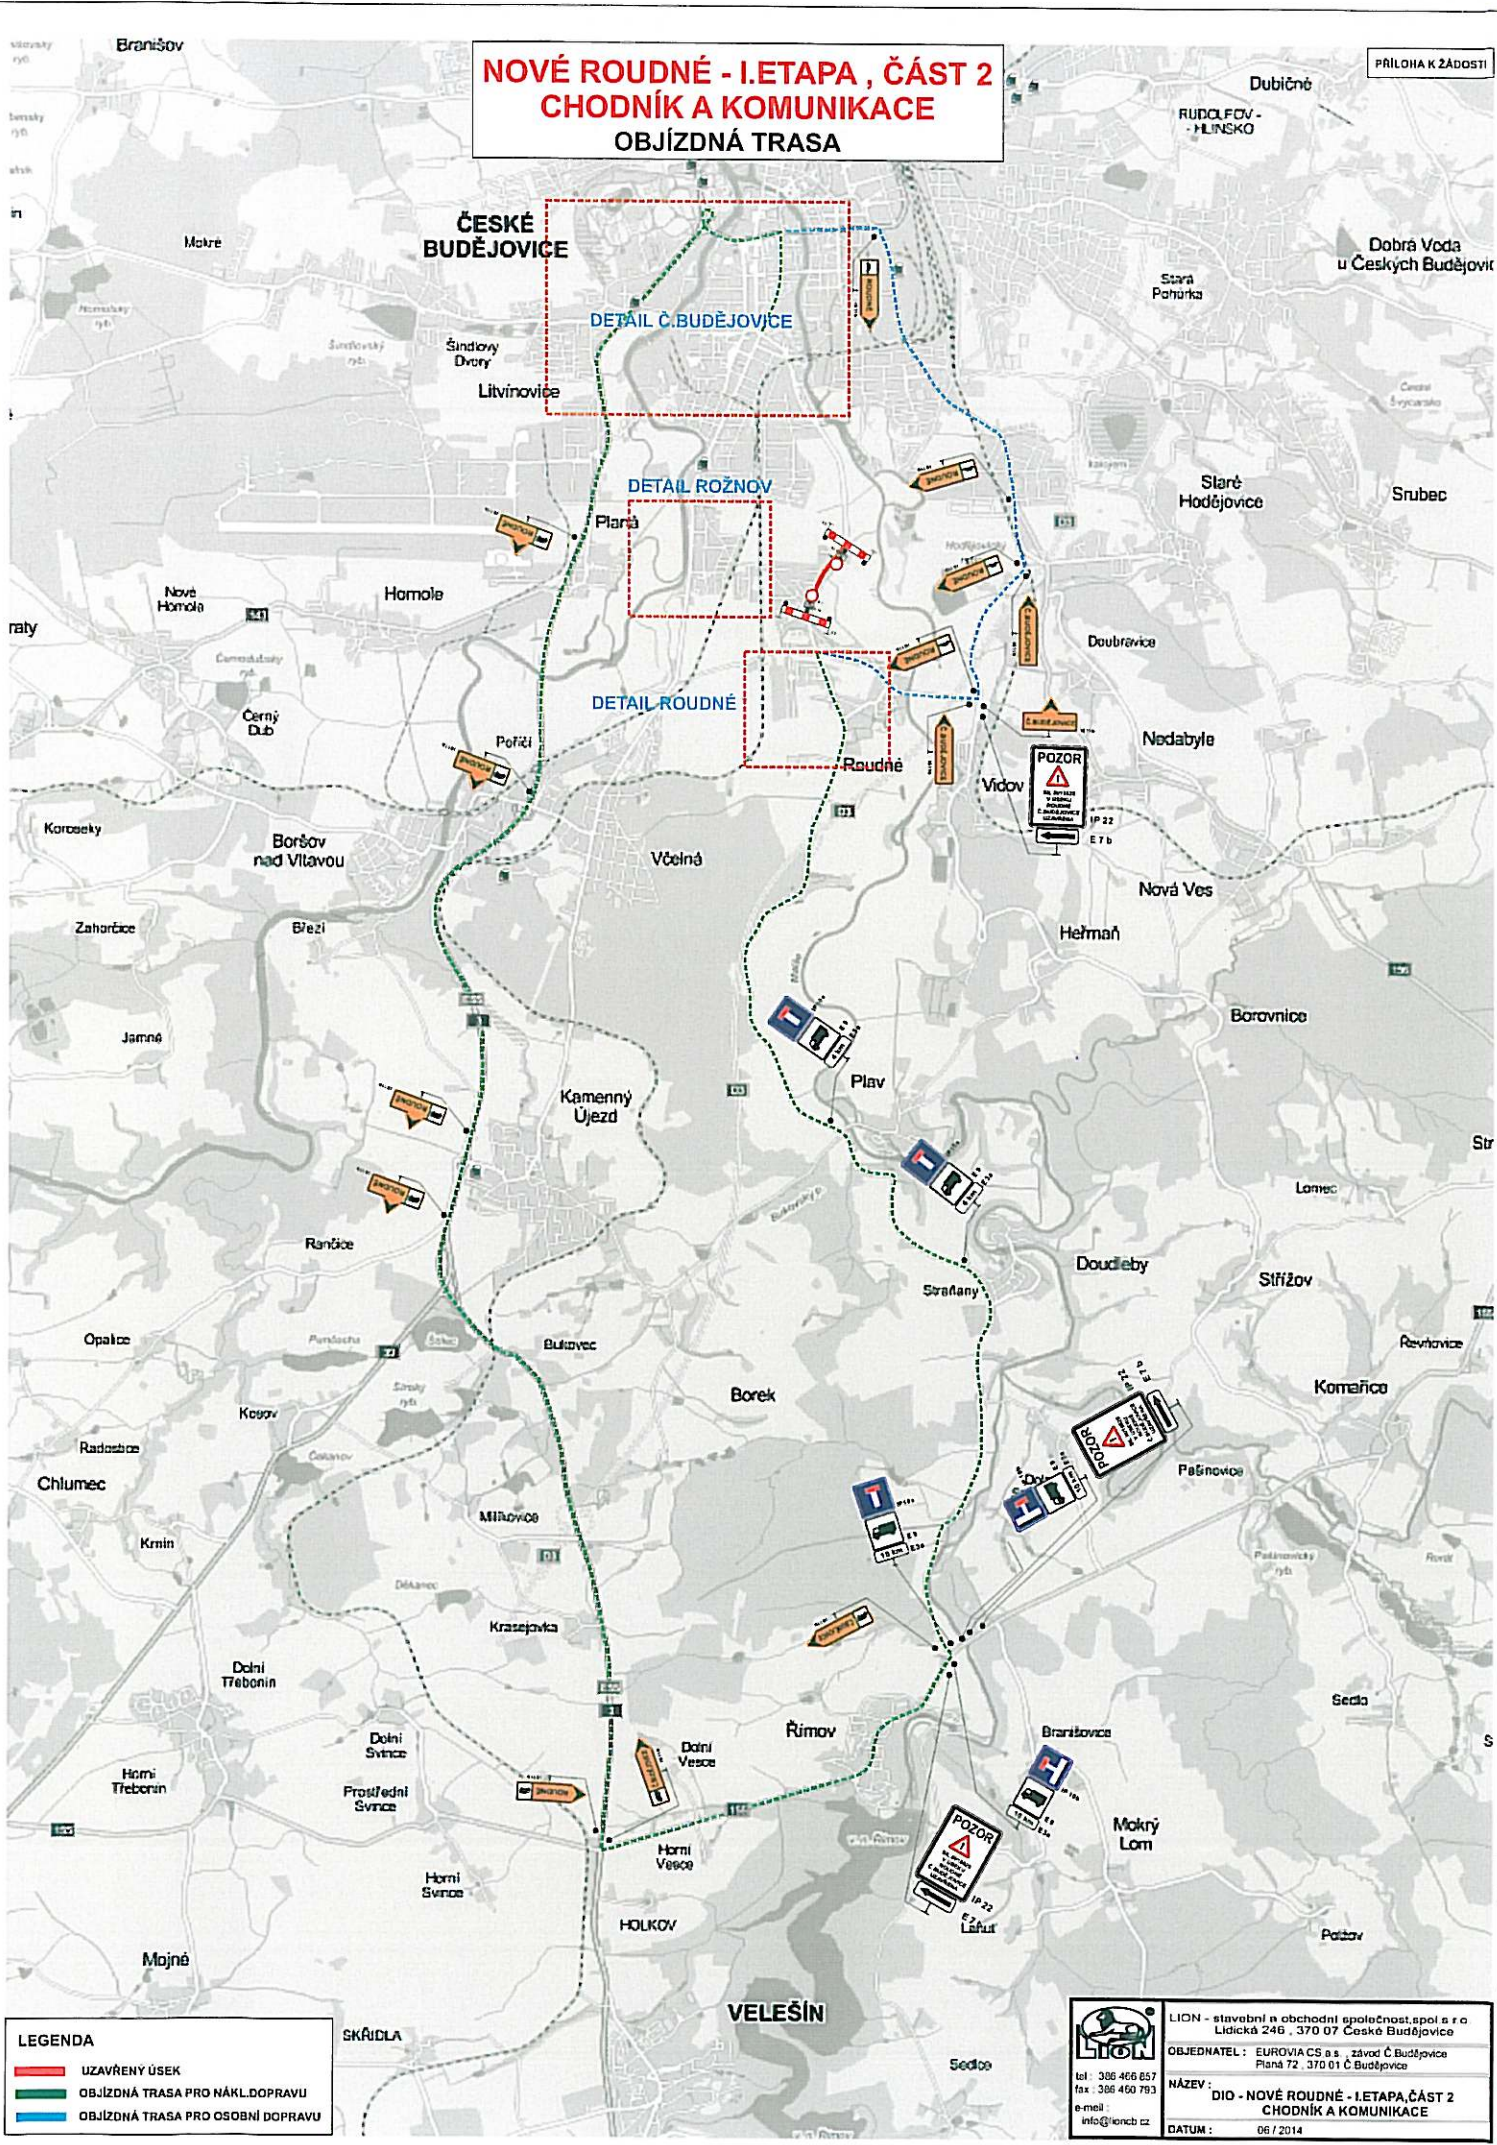

LEGENDA	
	UZAVŘENÝ ÚSEK
	OBJÍZDNÁ TRASA PRO NÁKL.DOPRAVU
	OBJÍZDNÁ TRASA PRO OSOBNÍ DOPRAVU

 tel: 386 466 857 fax: 386 460 793 e-mail: info@lioncb.cz	LION - stavební a obchodní společnost, spol. s r.o. Lidická 246, 370 07 České Budějovice
	OBJEDNATEL: EUROVIA CS a.s., závod Č. Budějovice Planá 72, 370 01 Č. Budějovice
	NÁZEV: DIO - NOVÉ ROUDNÉ - I. ETAPA, ČÁST 2 CHODNÍK A KOMUNIKACE
	DATUM: 06 / 2014

NOVÉ ROUDNÉ - I. ETAPA, ČÁST 2 CHODNÍK A KOMUNIKACE DETAIL ROUDNÉ

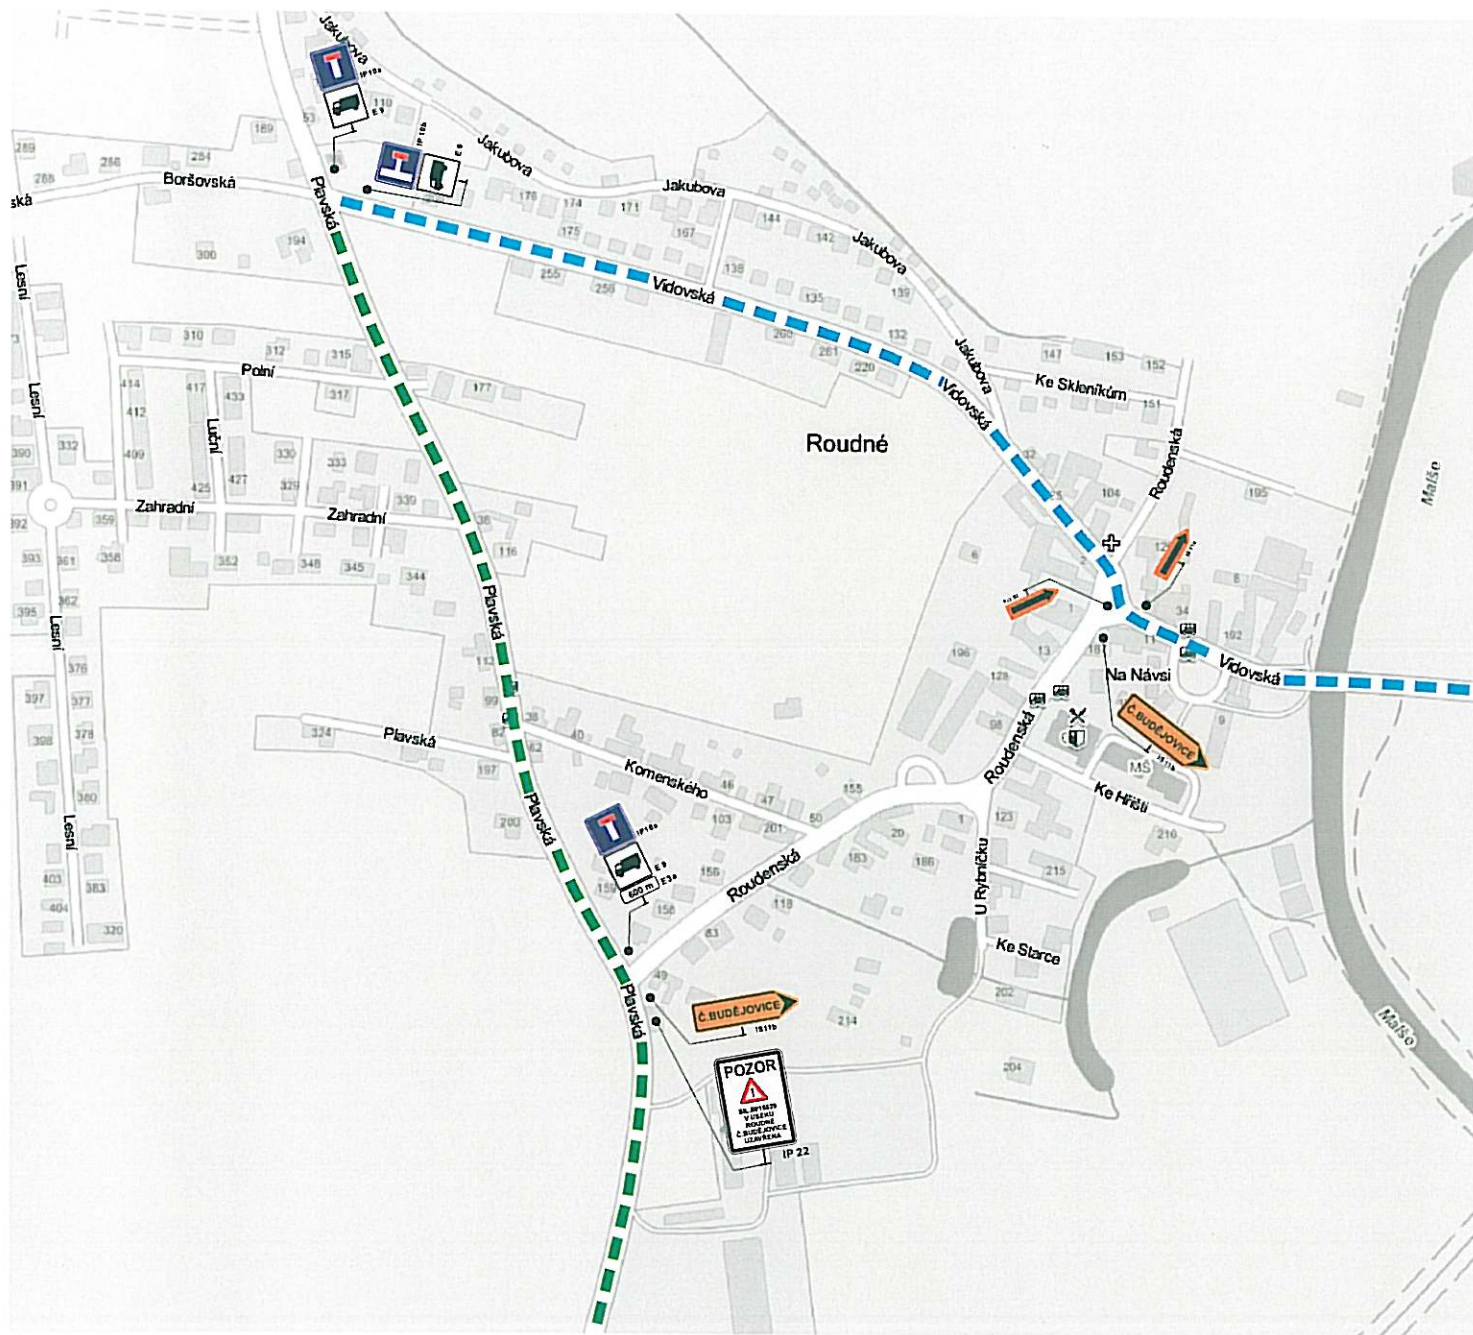

LION - stavební a obchodní společnost, spol. s r.o.
Lidická 246, 370 07 České Budějovice

OBJEDNATEL: EUROVIA CS, a.s., závod Č. Budějovice
Planá 72, 370 01 Č. Budějovice

tel.: 386 466 857
fax: 386 460 793
e-mail:
info@lioncb.cz

NÁZEV:
DIO - NOVÉ ROUDNÉ - I. ETAPA, ČÁST 2
CHODNÍK A KOMUNIKACE

DATUM: 06 / 2014