


# výkres veřejně prospěšných staveb, opatření a asanací změna č. 2 územního plánu Roudné

k. ú. České Budějovice 7  
město České Budějovice

k. ú. Staré hodějovice  
obec Staré Hodějovice

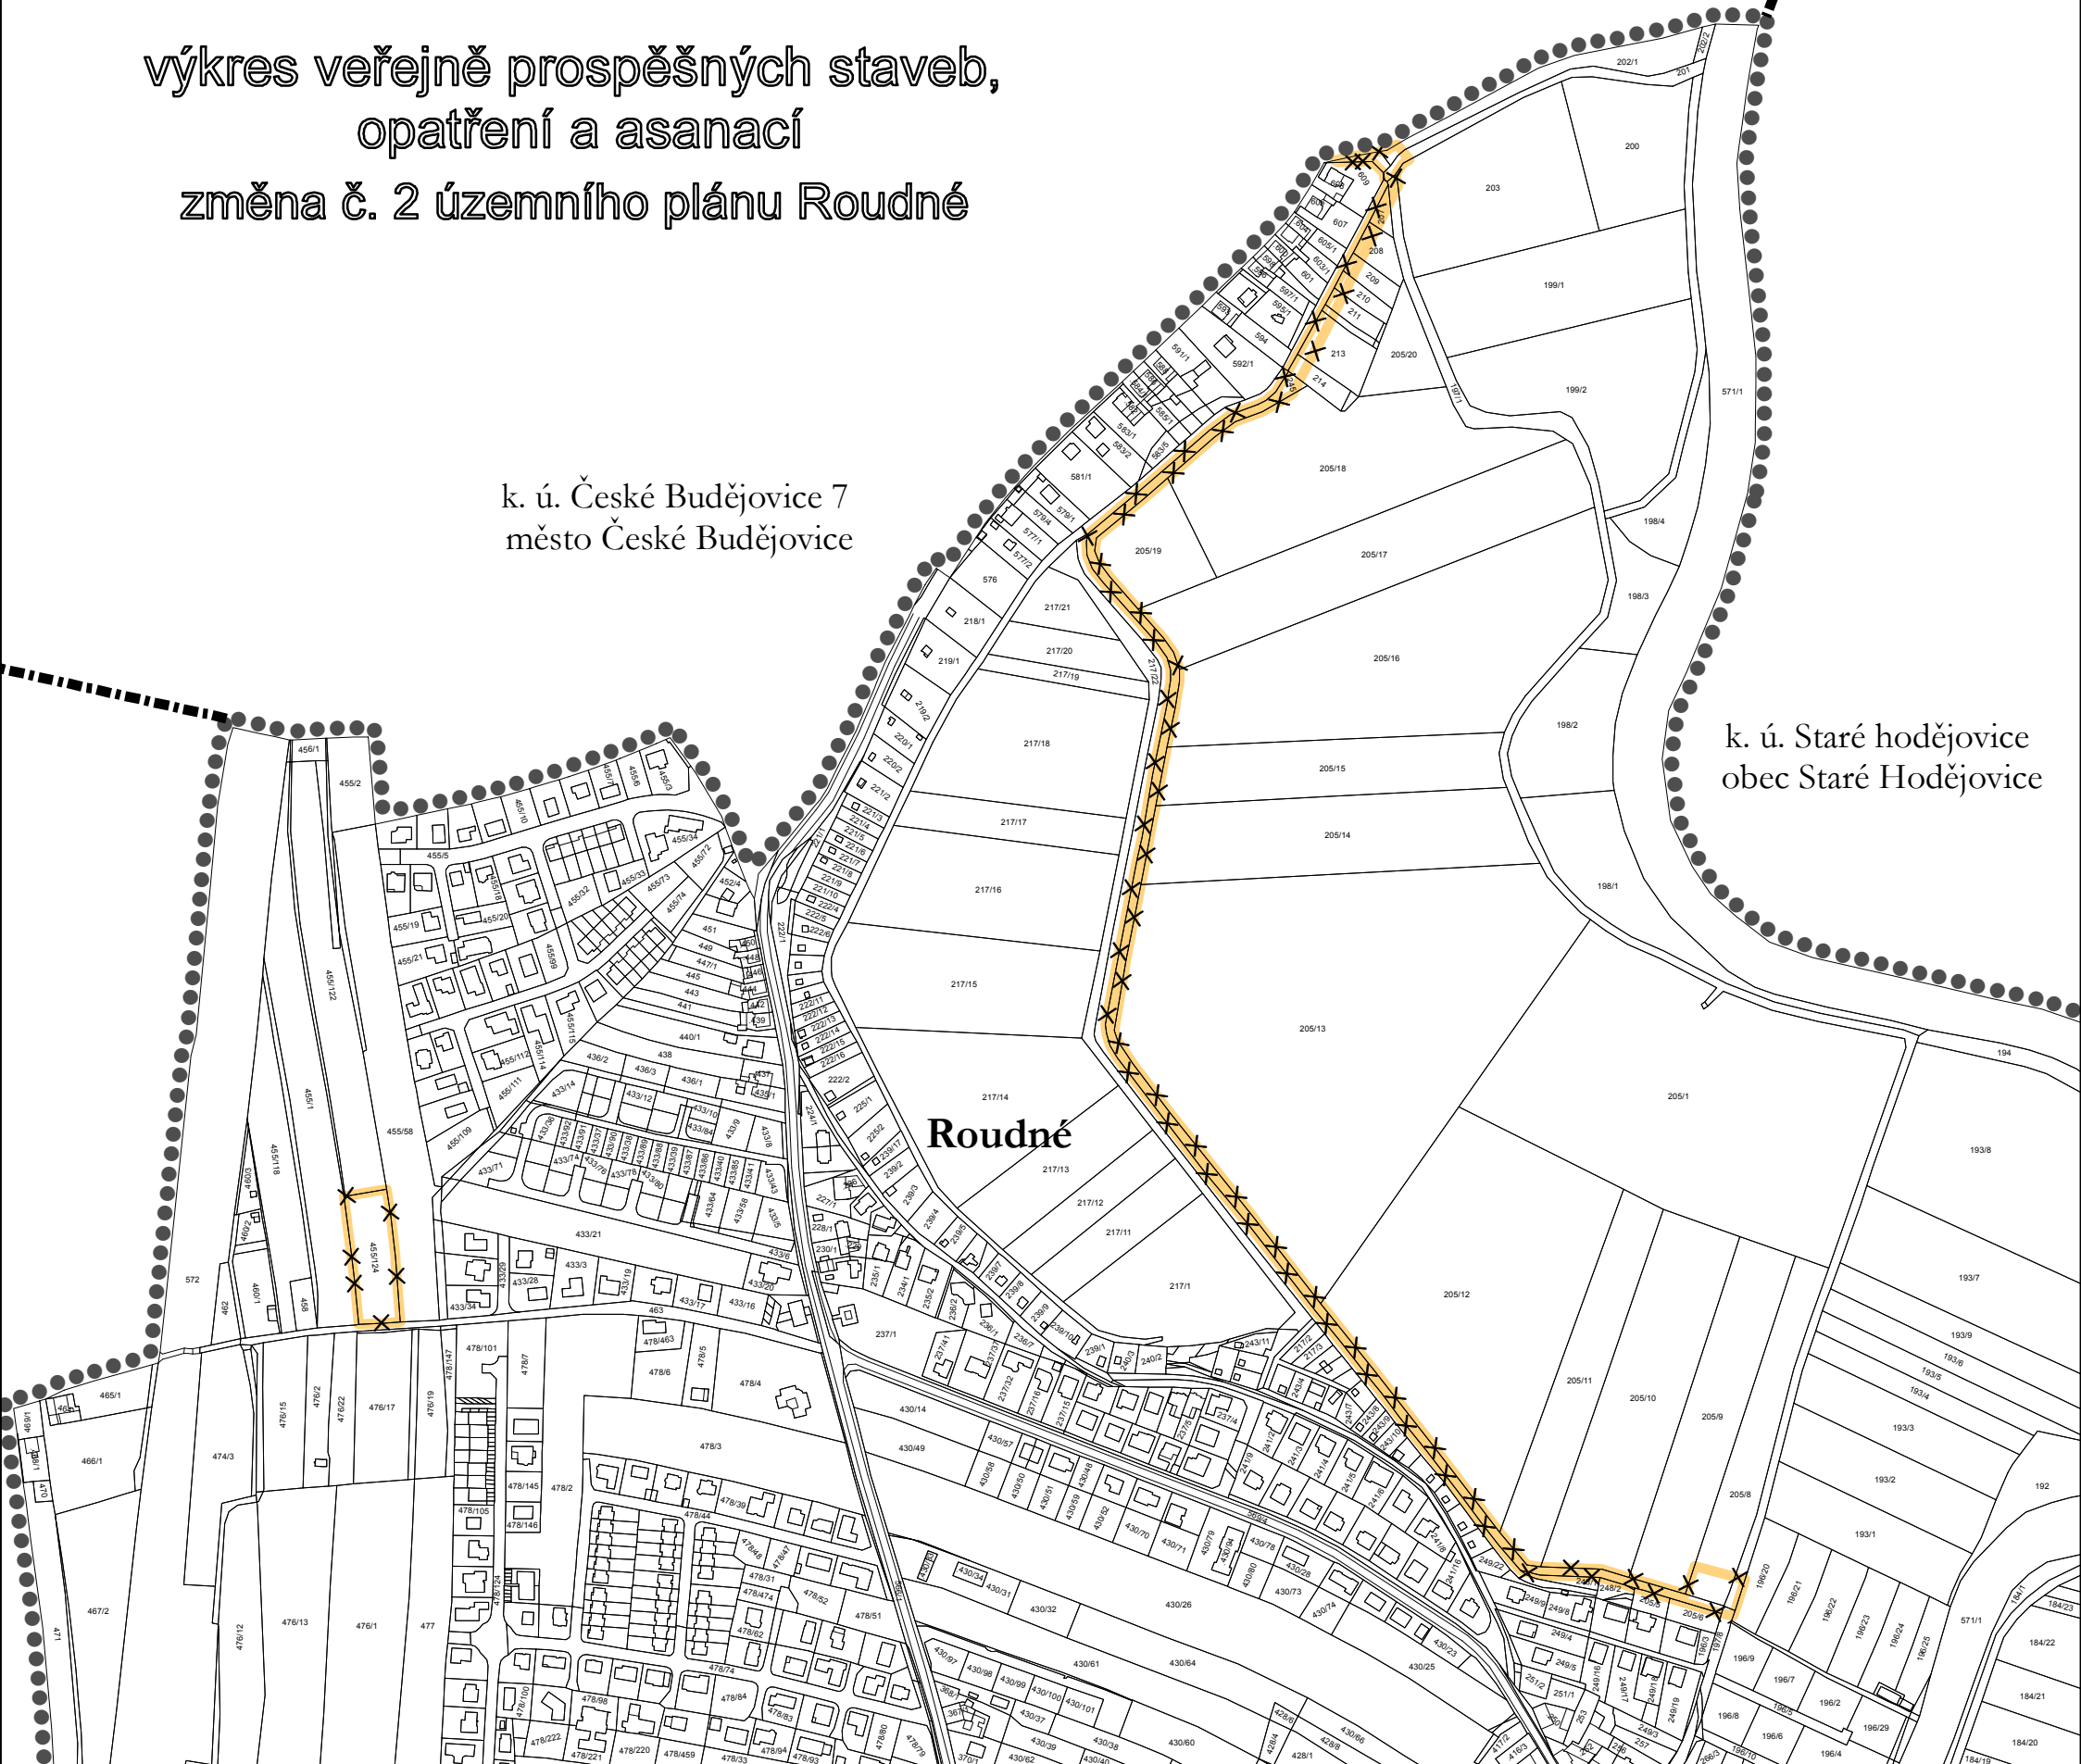

## Legenda



správní území obce



hranice katastrálních území



zrušená veřejně prospěšná stavba

## Záznam o účinnosti

vydávající správní orgán: <b>Zastupitelstvo obce Roudné</b>	datum nabytí účinnosti:
oprávněná úřední osoba pořizovatele jméno a příjmení: <b>Ing. Vlastimil Smítka</b> funkce: <b>oprávněná úřední osoba pořizovatele</b>	otisk úředního razítka pořizovatele
jméno a příjmení: <b>Gustav Had</b> funkce: <b>starosta obce</b>	
<b>UPLAN S.R.O.</b> Vlastiboř 21, 392 01 Soběslav	razítko projektant
datum vyhotovení: <b>leden 2018</b>	
vypracoval: <b>Ing. Vlastimil Smítka</b>	
odpovědný projektant: <b>Ing. arch. Jaroslav Poláček</b>	
číslo paré:	