
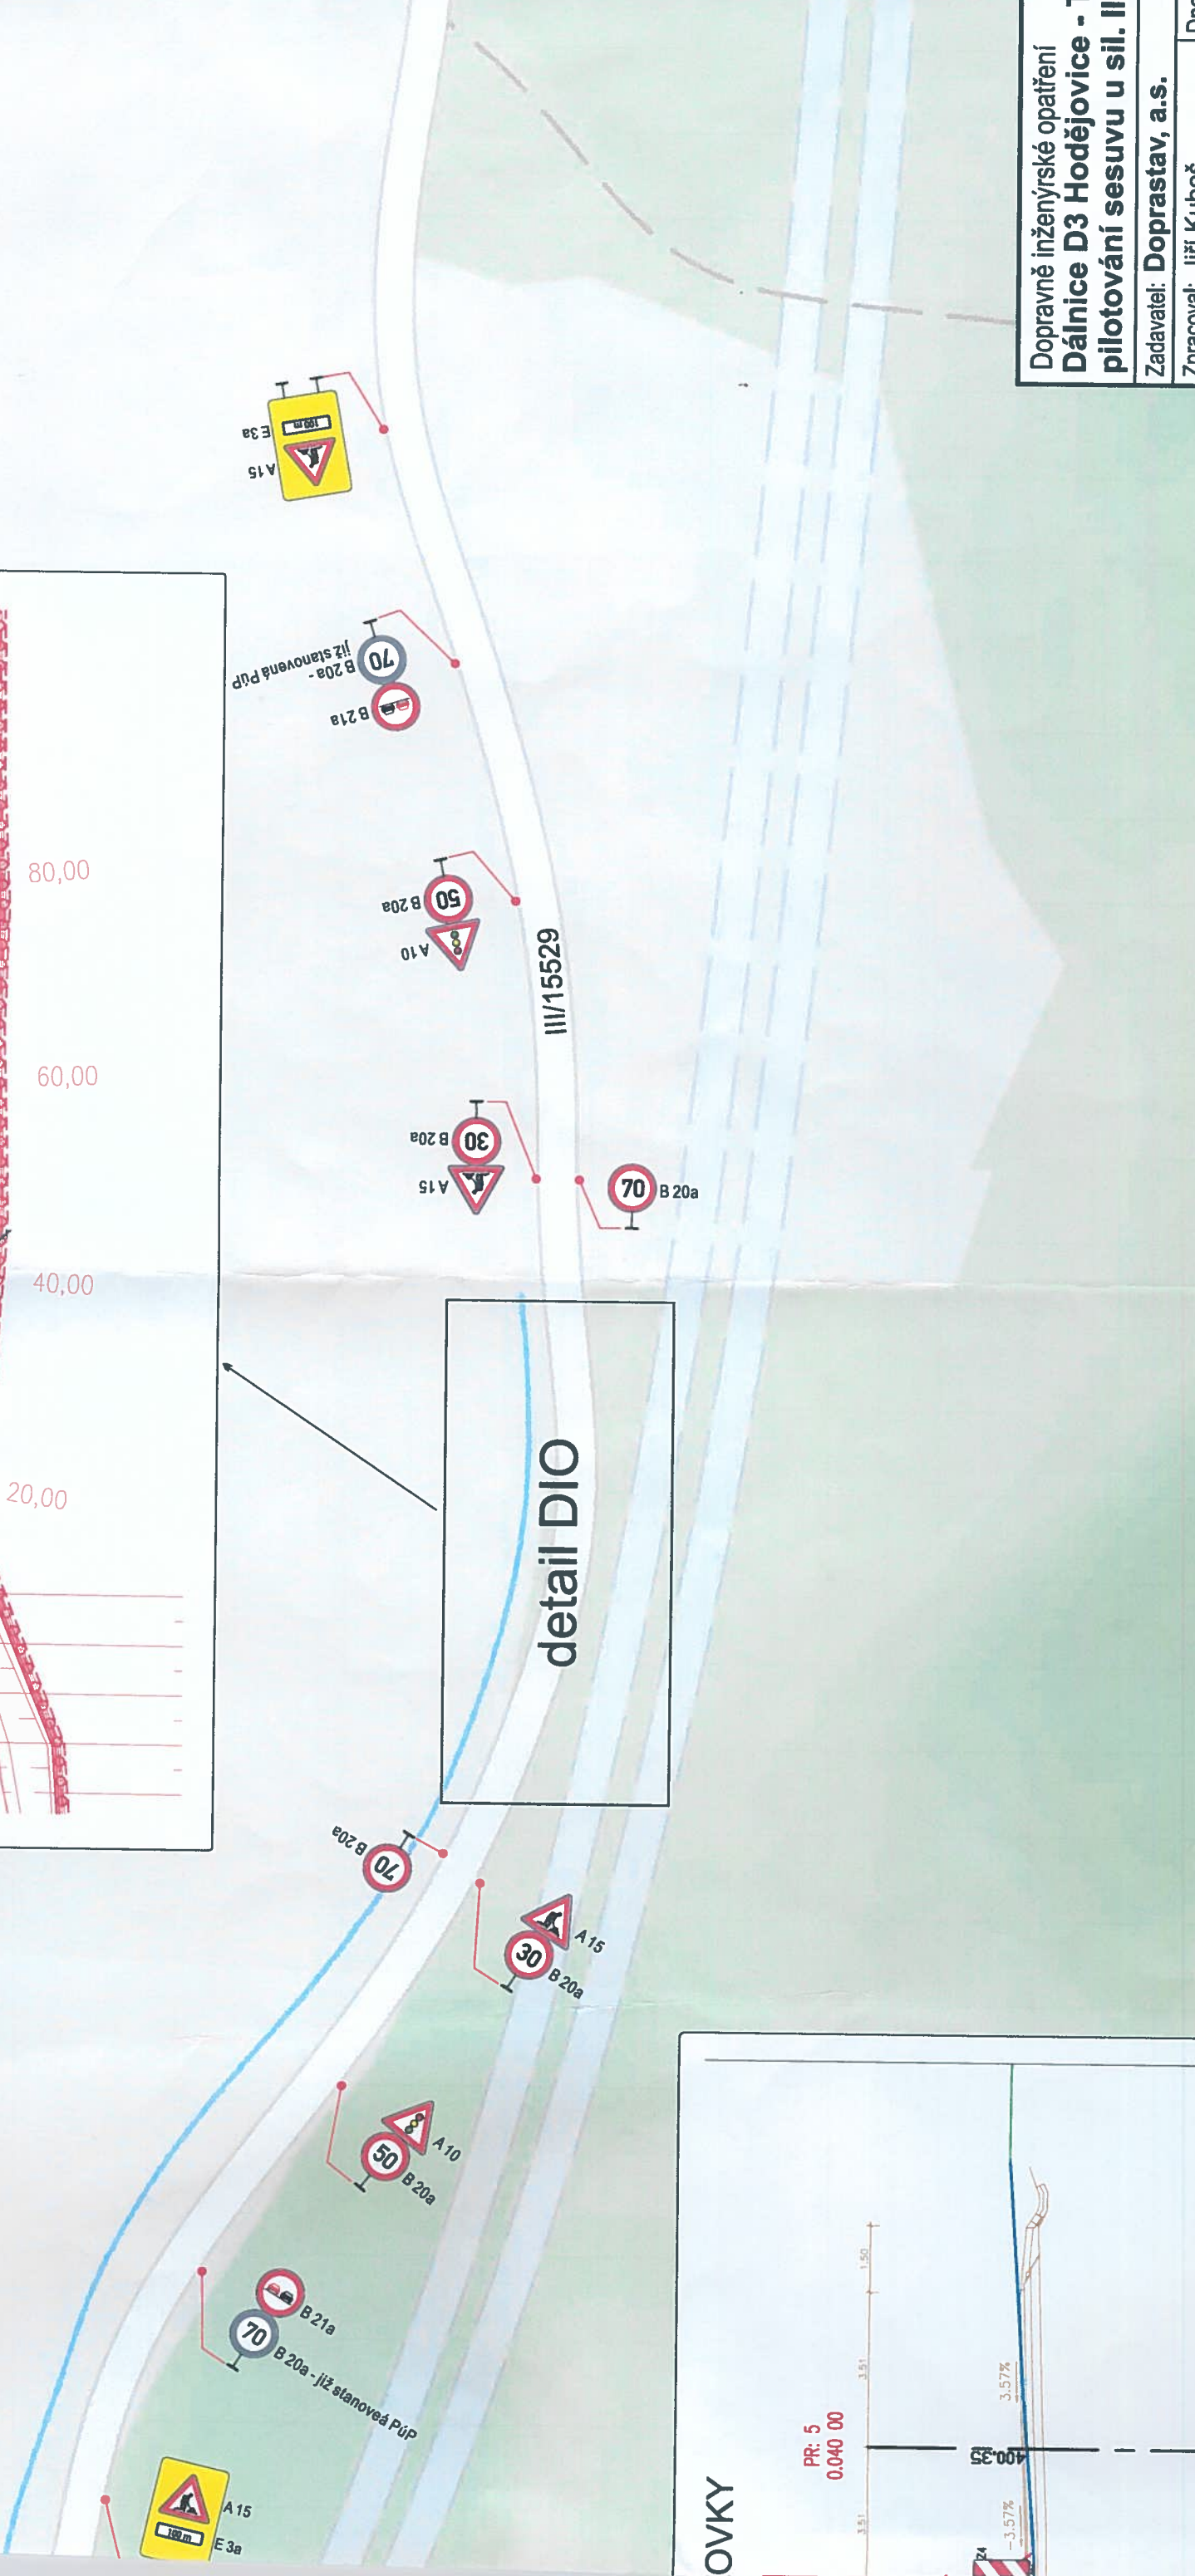


12-10-2022

POLICIE ČESKÉ REPUBLIKY
KRAJSKÉ ŘEDITELSTVÍ POLICIE
JIHOČESKÝ KRAJ 24
ÚZEMNÍ ODVĚDĚNÍ BUDĚJOVICE
DOPRAVNÍ INŽENÝRINGOVÝ ÚSTAV
POŠTOVNÍ PŘÍHRADKA 126
371 03 BUDĚJOVICE

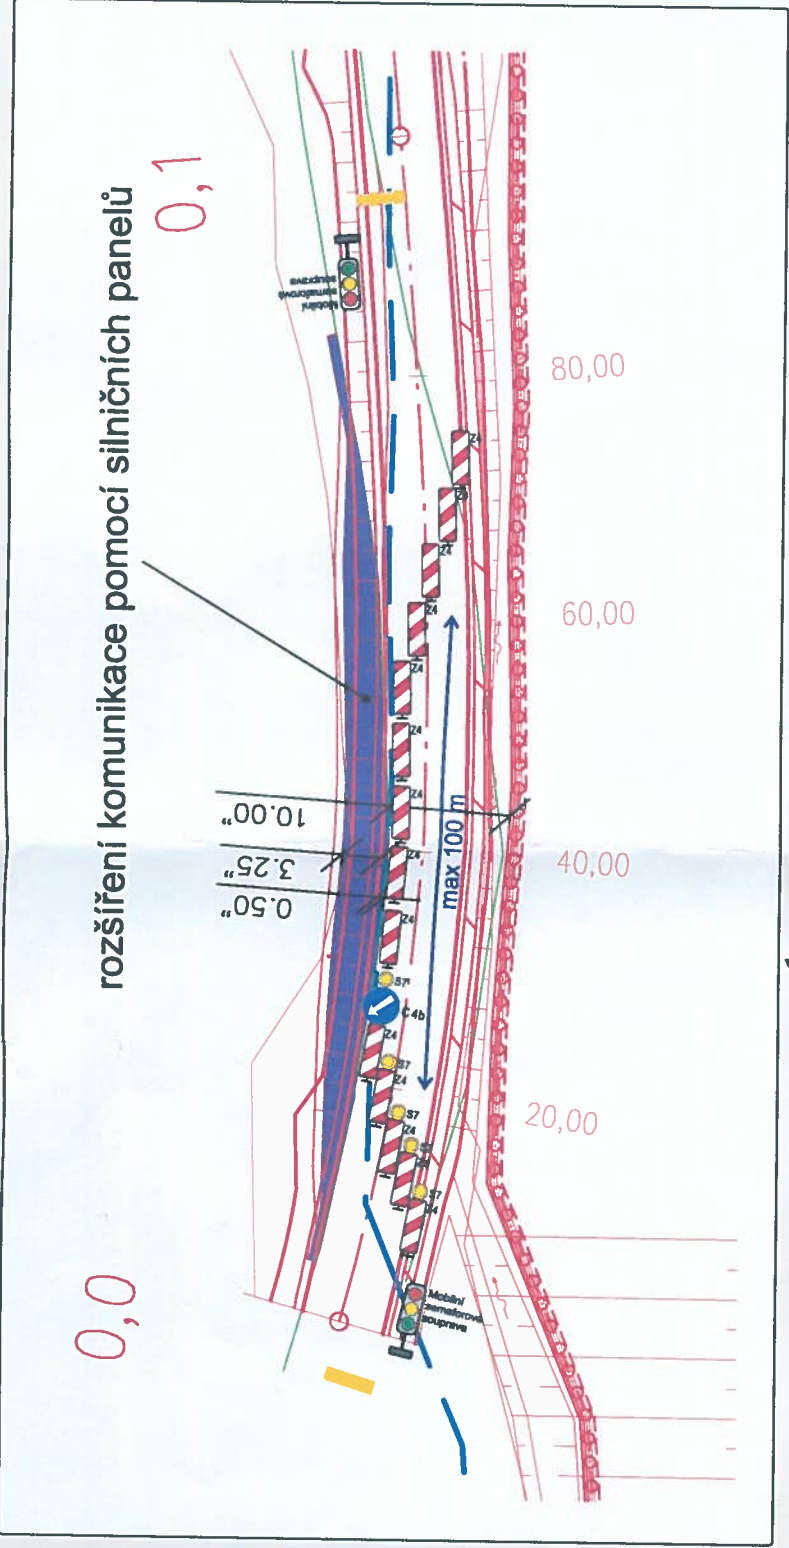

Dopravně inženýrské opatření
Dálnice D3 Hodějovice - T
pilotování sesuvu u sil. III
Zadavatel: **Doprastav, a.s.**
Zpracoval: Jirí Kubeš

Dne: