

DIO - Novostavba ZTV „Za Dvořáků“





Jan Nevšímal - JANEV
Provozovna: Pláně 85
370 01 České Budějovice

Vypracoval: Karel Pekar

Objednatel: SWIETELSKY stavební s.r.o.

Výkres: DIO

Datum: březen 2022

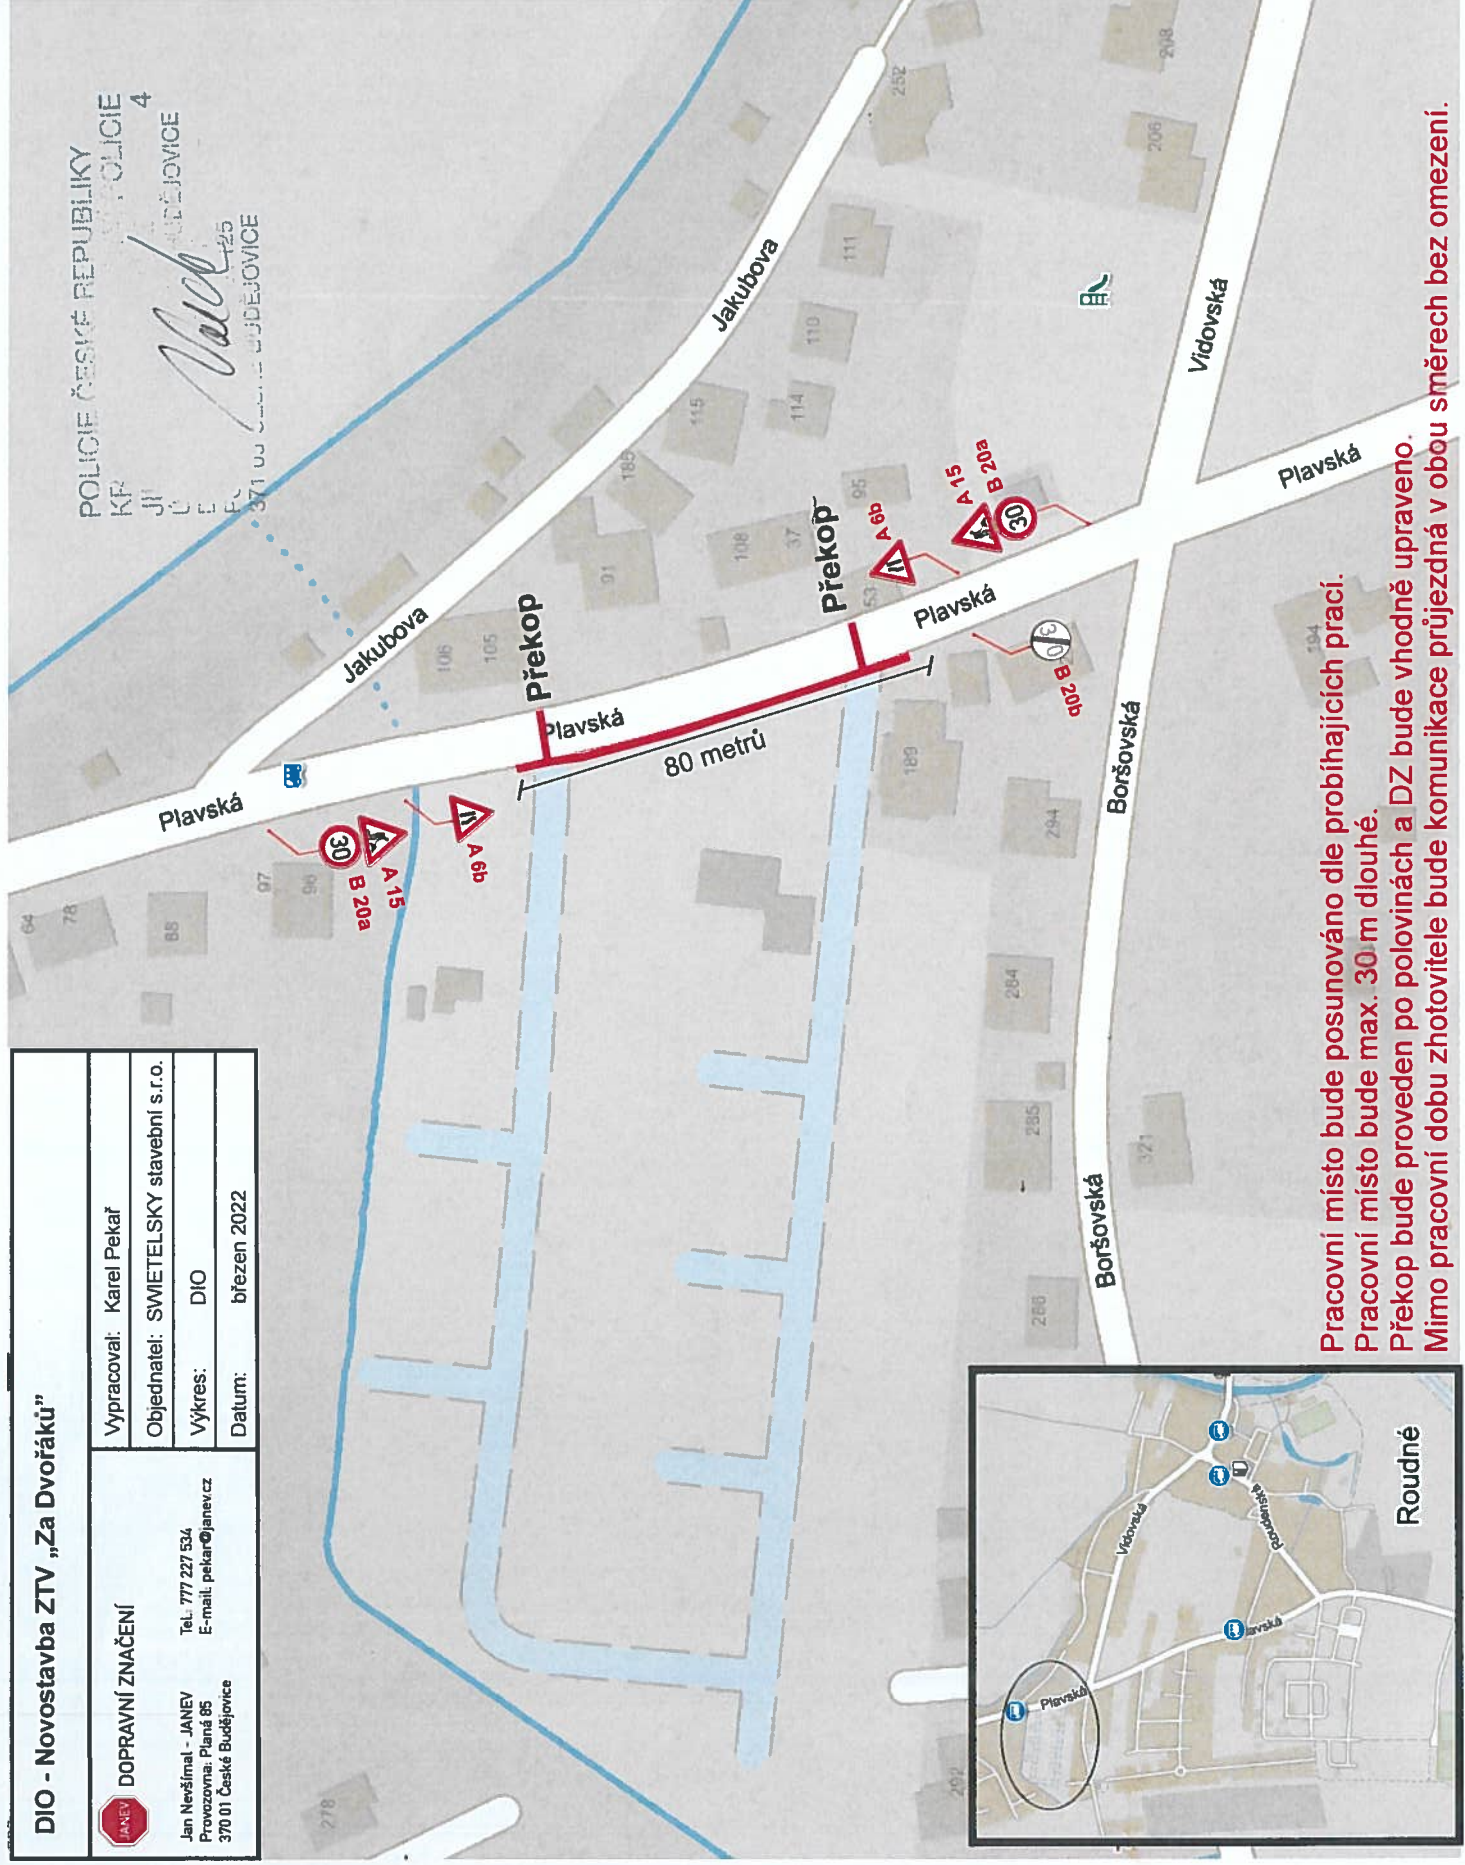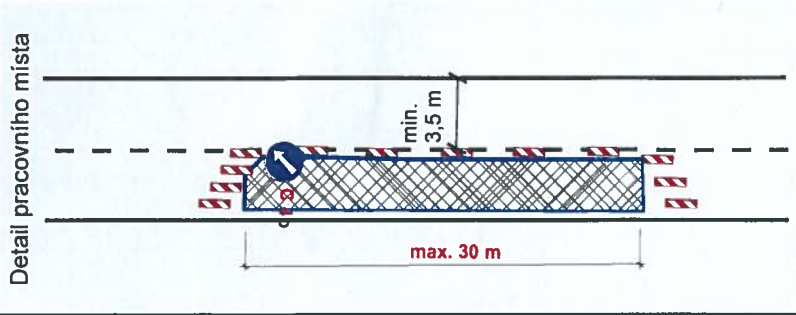

Pracovní místo bude posunováno dle probíhajících prací.
Pracovní místo bude max. 30 m dlouhé.
Překop bude proveden po polovinách a DZ bude vhodně upraveno.
Mimo pracovní dobu zhotovitele bude komunikace průjezdná v obou směrech bez omezení.

