Legenda:

Přechodné značení stanovené při spuštění SO 133 a SO 140 do předčasného užívání

Nově instalované opravně inženýrské opatření při dokončení sjezdu na sil. III/15529 dle PD D3

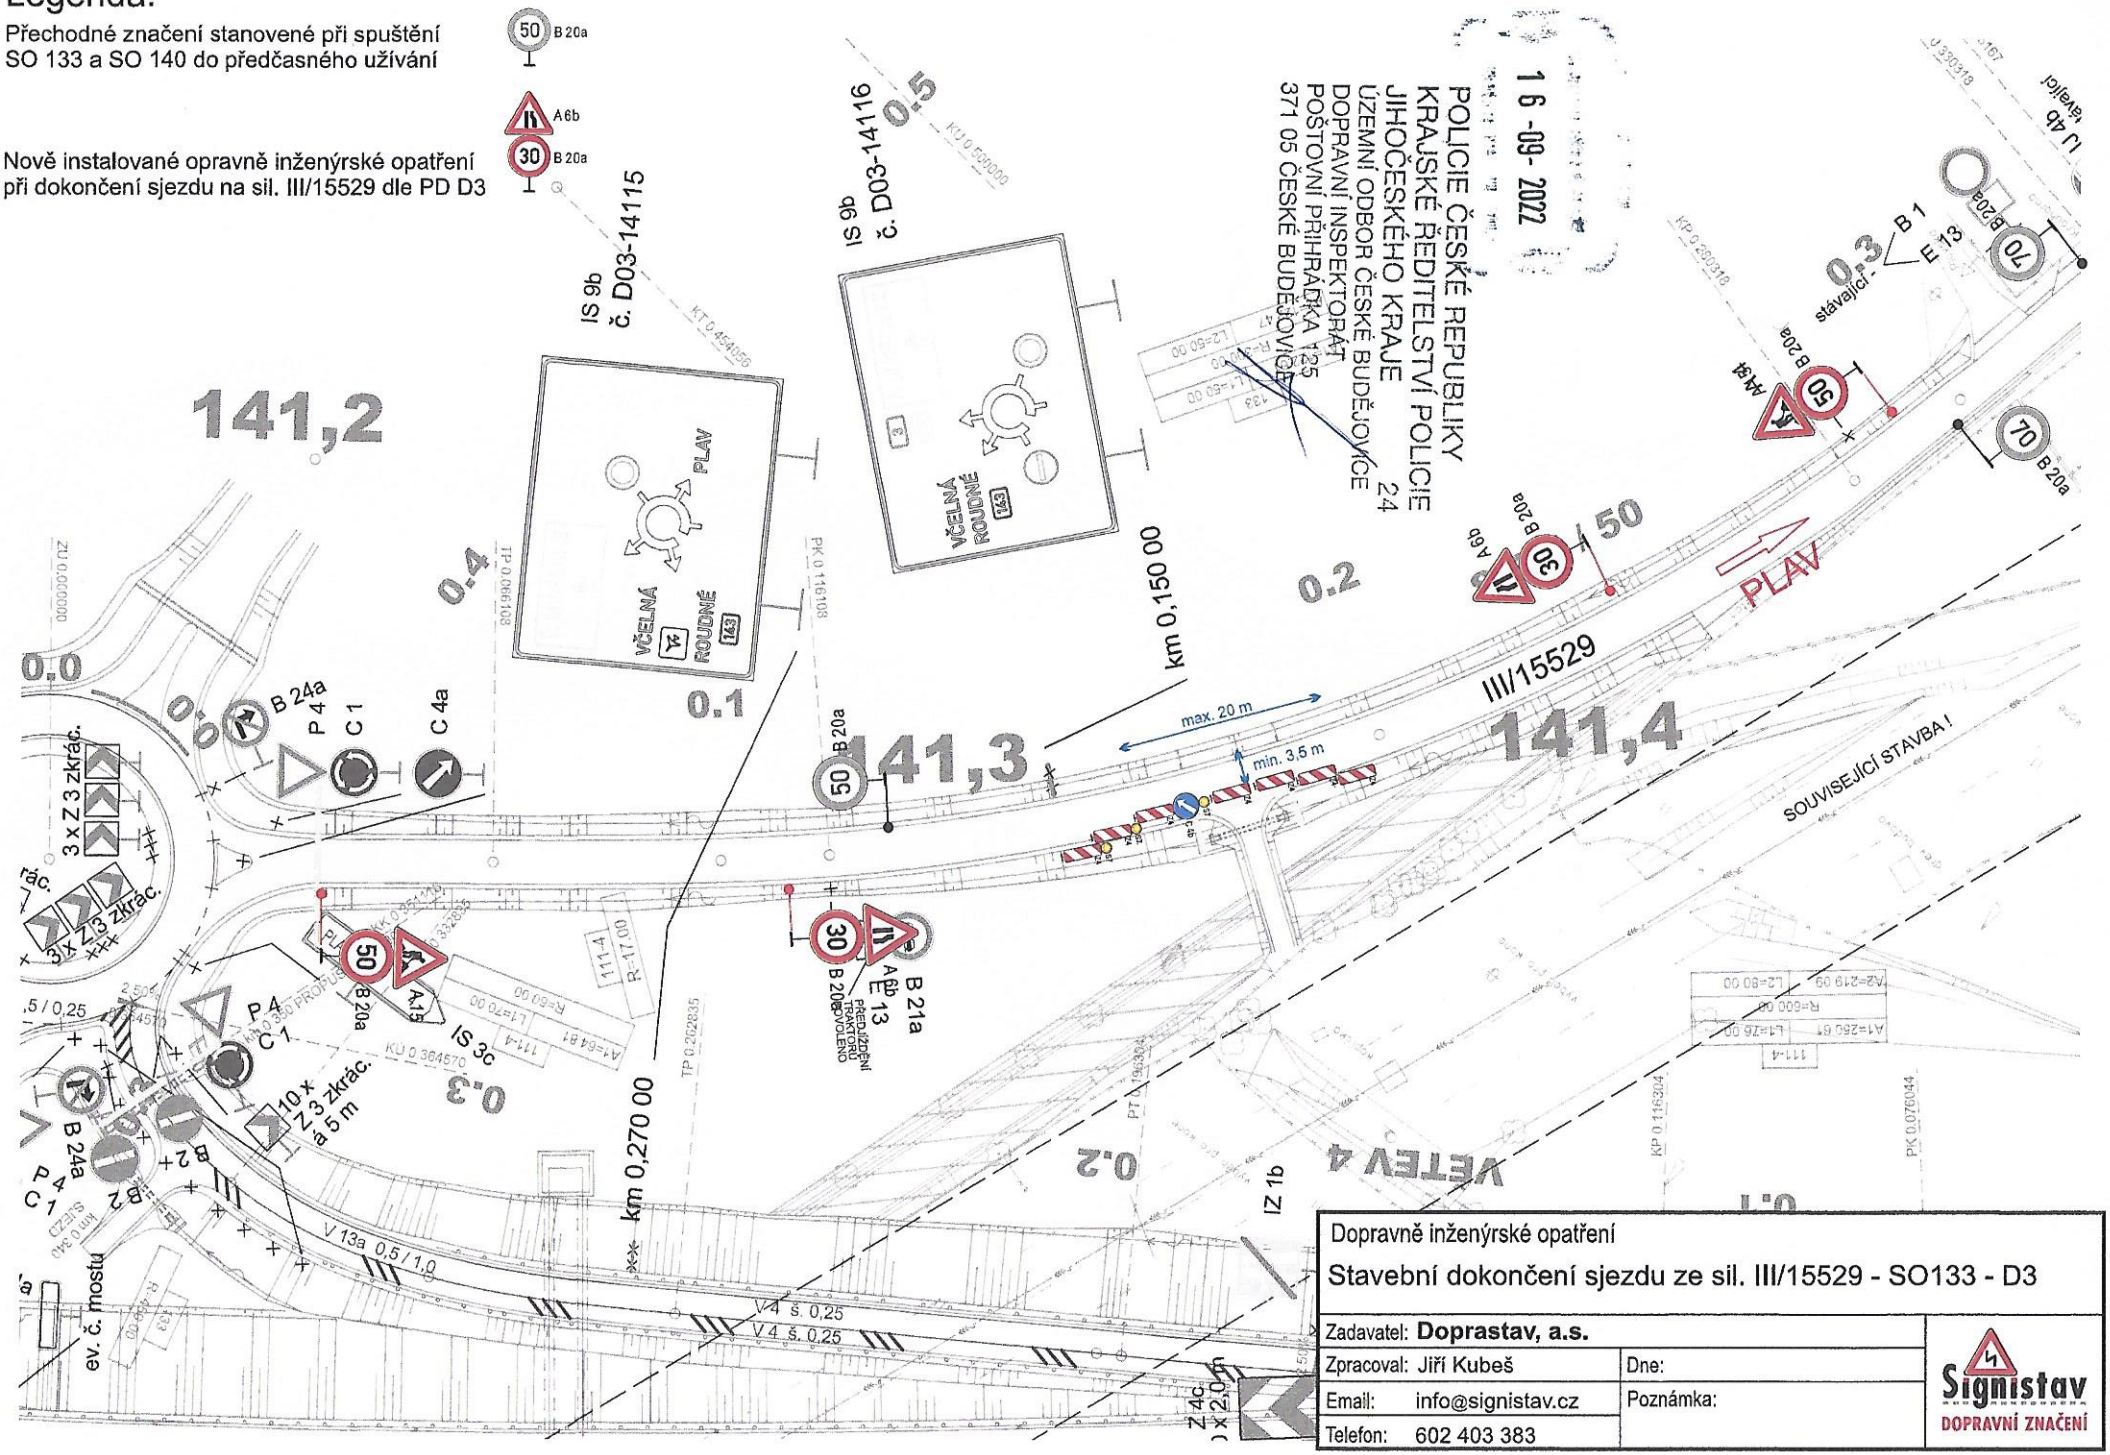

Dopravně inženýrské opatření		
Stavební dokončení sjezdu ze sil. III/15529 - SO133 - D3		
Zadavatel: **Doprastav, a.s.**		
Zpracoval: Jiří Kubeš		Dne:
Email:	info@signistav.cz	Poznámka:
Telefon:	602 403 383	

Signistav DOPRAVNÍ ZNAČENÍ