


hlavní výkres změna č. 5 územního plánu Roudné

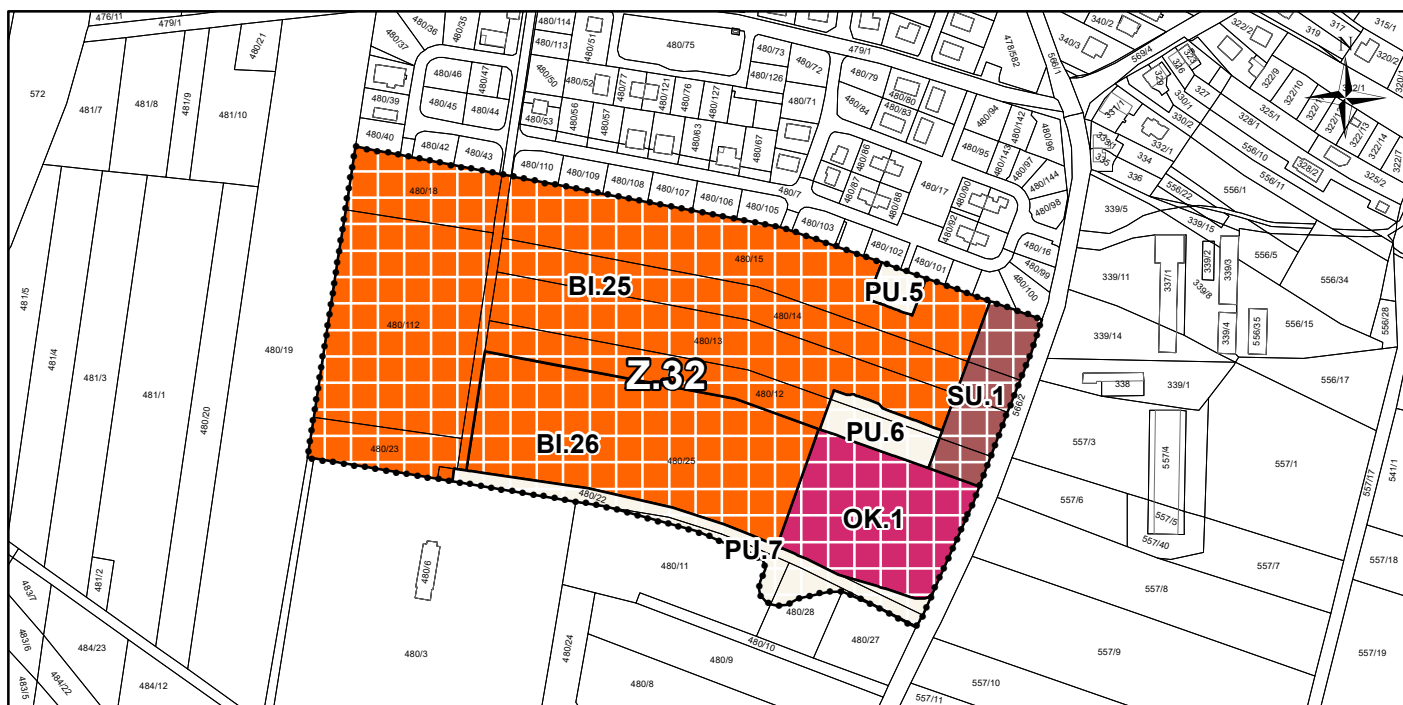

plochy s rozdílným způsobem využití


návrh



bydlení individuální



občanské vybavení komerční

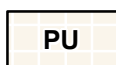

veřejná prostranství všeobecná



smíšené obytné všeobecné

Legenda



zastavitelná plocha

Záznam o účinnosti

vydávající správní orgán:

Zastupitelstvo obce Roudné

datum nabytí účinnosti:

oprávněná úřední osoba pořizovatele
jméno a příjmení: Jolana Zahrádková
funkce: oprávněná úřední osoba
pořizovatele

otisk úředního razítka pořizovatele

jméno a příjmení: Gustav Had
funkce: starosta obce



měřítko 1:5 000