



# výkres širších vztahů

## odůvodnění změny č. 1 územního plánu Roudné

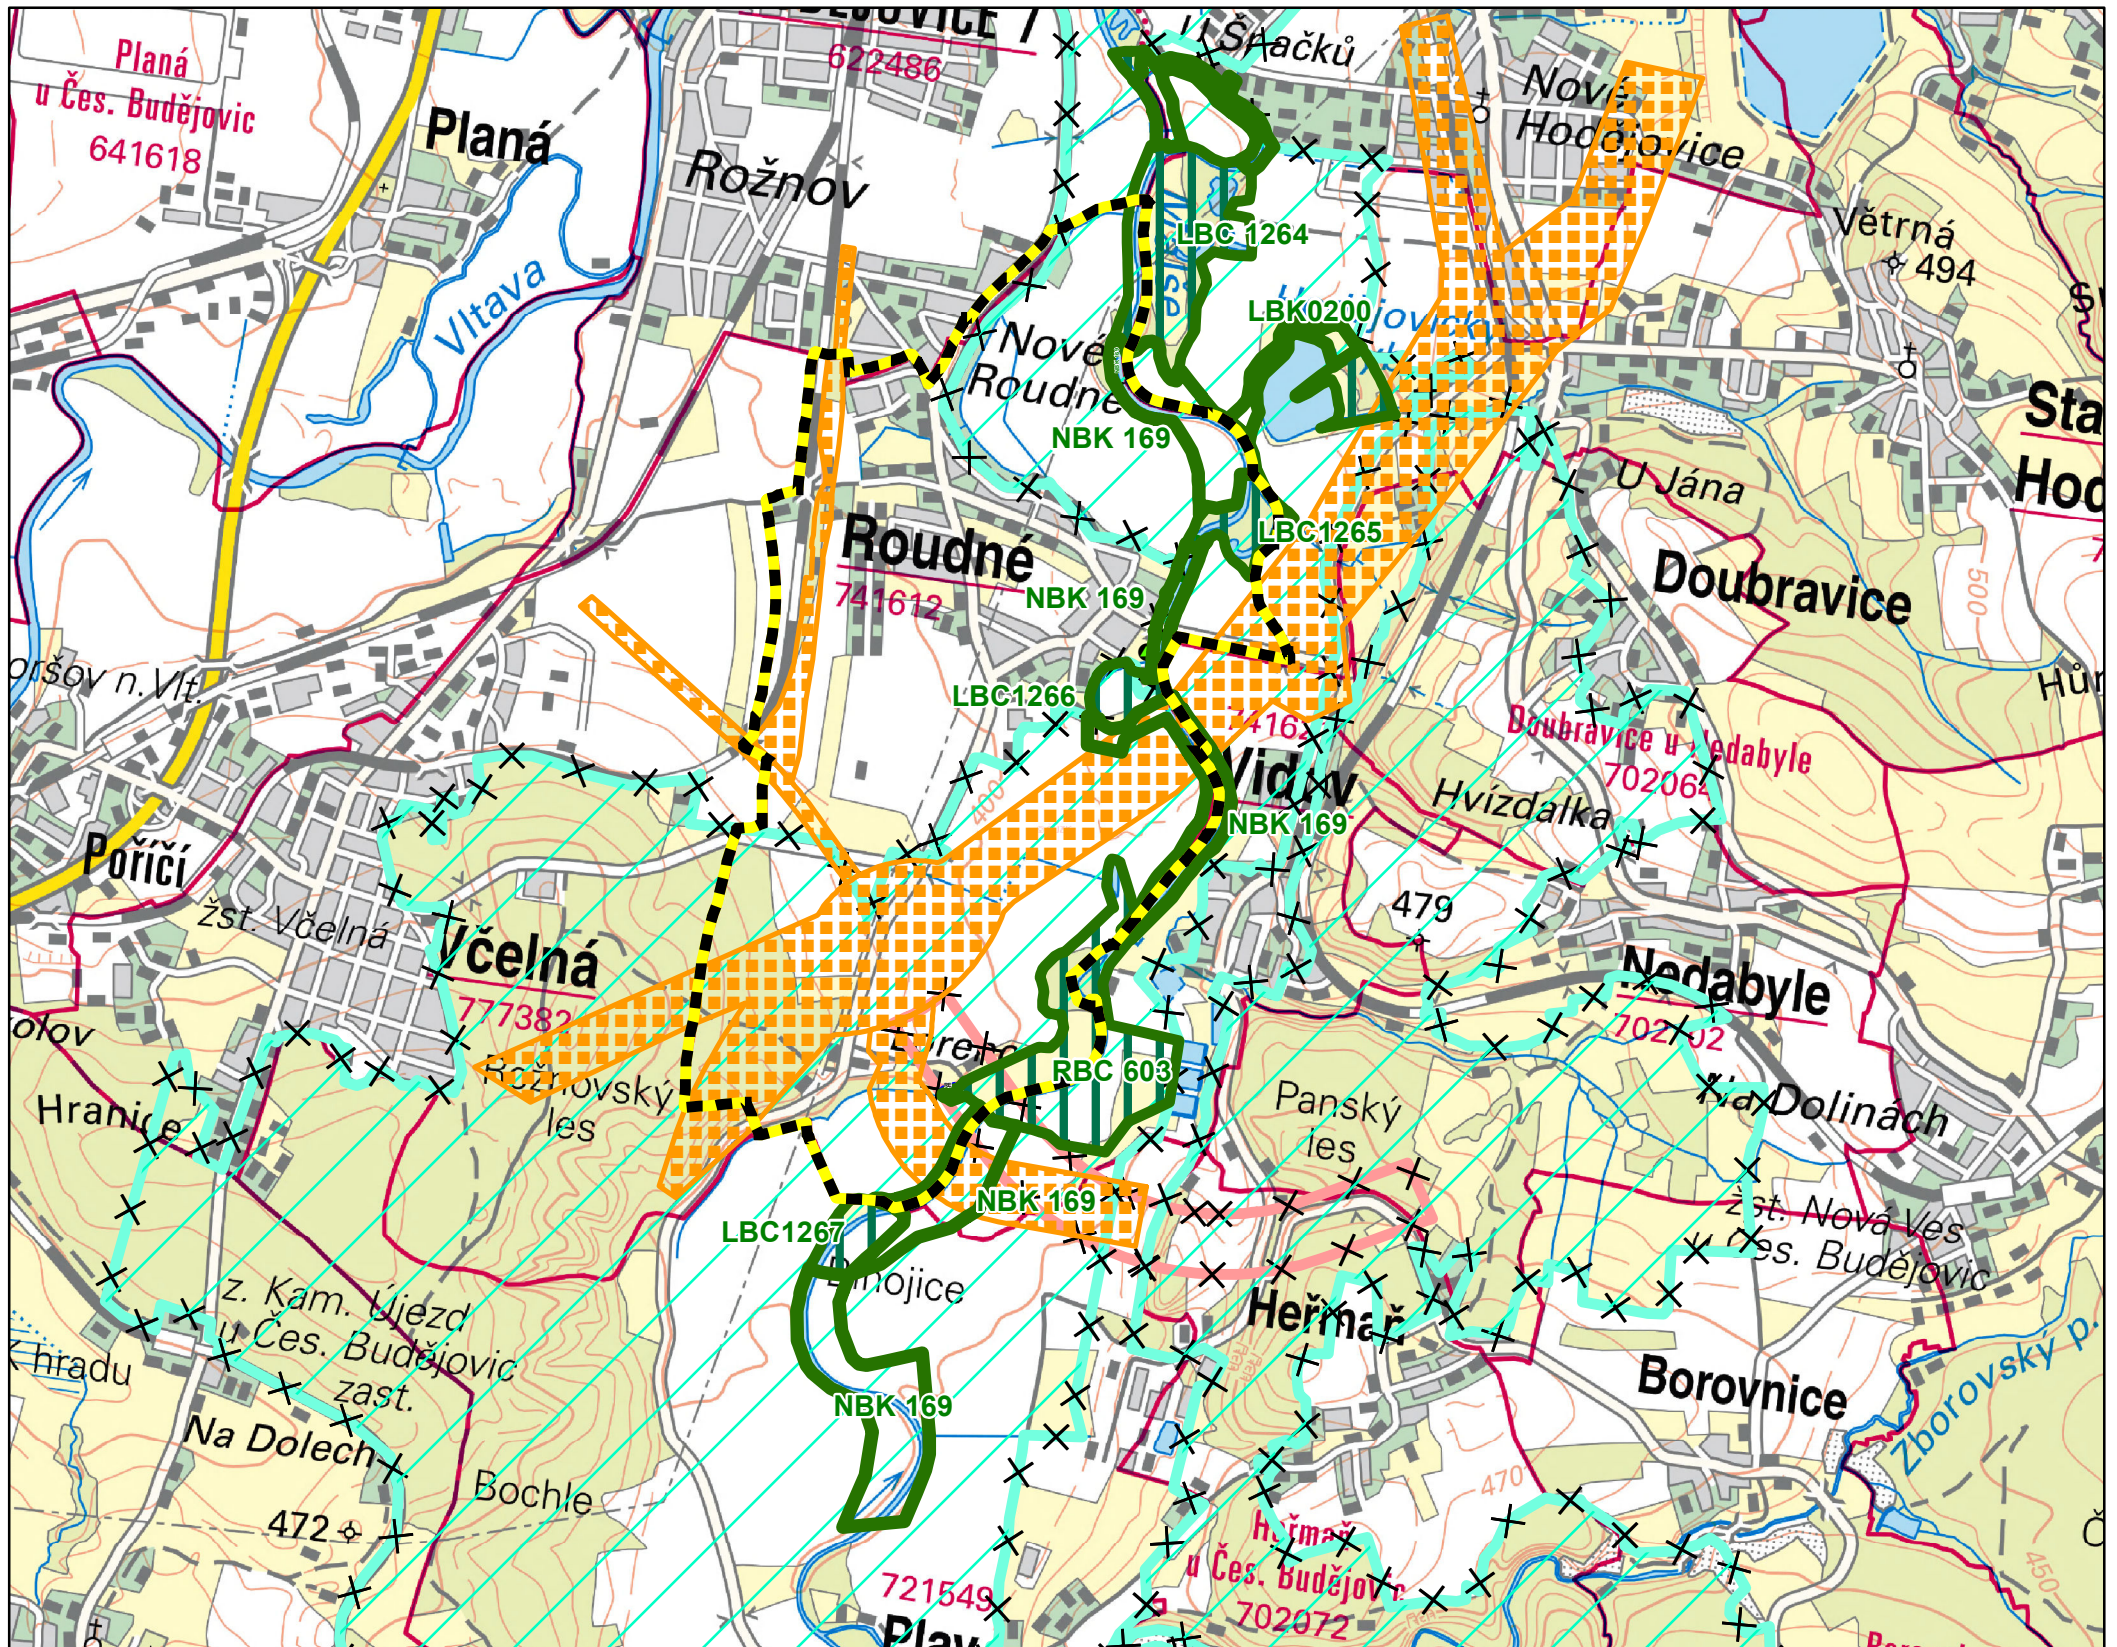


### Legenda

-  správní území obce
-  koridory dopravní infrastruktury
-  zrušená územní rezerva
-  zrušená ochranná zóna nadregionálního biokoridoru

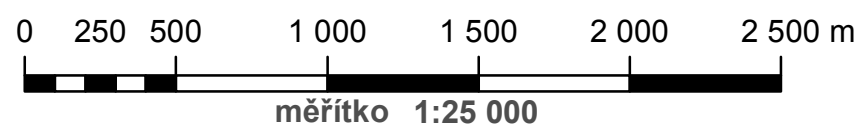

### územní systém ekologické stability

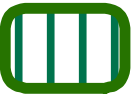-  biocentrum
-  biokoridor
- L (BC)** lokální (biocentrum)
- R (BK)** regionální (biokoridor)
- NR (BC)** nadregionální (biokoridor)

|   |                    |
|---|--------------------|
| <br>Vlastiboř 21, 392 01 Soběslav | razítko projektant |
| datum vyhotovení: <b>únor 2019</b>                                                                                     |                    |
| vypracoval:<br><b>Ing. Vlastimil Smítka</b>                                                                            |                    |
| odpovědný projektant:<br><b>Ing. arch. Jaroslav Poláček</b>                                                            |                    |
| číslo paré:   |                    |