


DETAIL VJEZDU DO ÚZEMÍ M 1:500

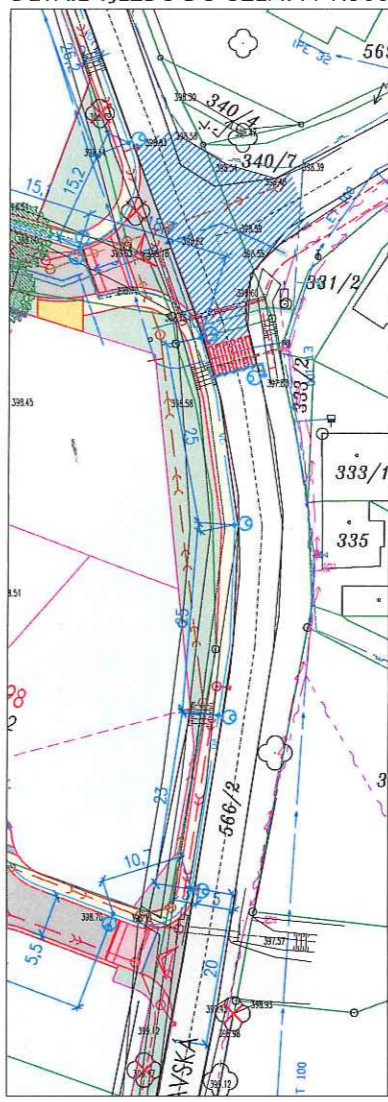

LEGENDA HRANICE A ZNAČENÍ		
STAV	NÁVRH	LEGENDA PLOCH

ČLENĚNÍ STAVEBNÍCH OBJEKTŮ	
SO.01 KOMUNIKACE A ZEMNĚNÉ PLOCHY	SO.05 VEŠKÉ OSVĚTLENÍ
SO.02 KANALIZACE DEŠŤOVÁ	SO.07 KABELOVÉ VĚDĚNÍ
SO.03 KANALIZACE SPŮSOBNÁ, VČ.PŘÍPOJKY	SO.08 POKRYVĚNÍ - ČLEBNÉ POZEKOVĚ
SO.04 VODOVODNÍ, VČ.PŘÍPOJKY	SO.09 TRĚBNÍ A SÚKOVÉ ŮPRAVY
SO.05 STL PLYNOVODŮ, VČ.PŘÍPOJKY	

PD JE ZPRACOVÁNA V ROZSAHU DŮR. NENAHAZUJE PDSP A PDPS.

SIXTA - REALITY SPOL S R.O. NOVÁ 1997/24, 370 01 ČESKÉ BUDĚJOVICE

VEDOUcí PROJEKTANT	ZODPOVĚDNÝ PROJEKTANT	KRESLIL
ING. ARCH. D. POLCAROVÁ	ING. ARCH. D. POLCAROVÁ	ING. ARCH. K. GASSELDORFER
INVESTOR THB INVEST a.s., Studentská 1655/1b, 370 05, Č. Budějovice	ING. ARCH. K. GASSELDORFER	

AVE ZTV ROUDNÉ " VELKÉ ROLE "

VLKRES	CELKOVÝ KOORDINAČNÍ SITUÁČNÍ VLKRES	ČÍSLO VLKRESU
STUPEŇ DŮR	MĚŘÍTKO 1:1000	05/2017
FORMÁT A4	ČÍSLO ZAKÁZKY S.006-17	ČÍSLO PARÉ
		C.2.