
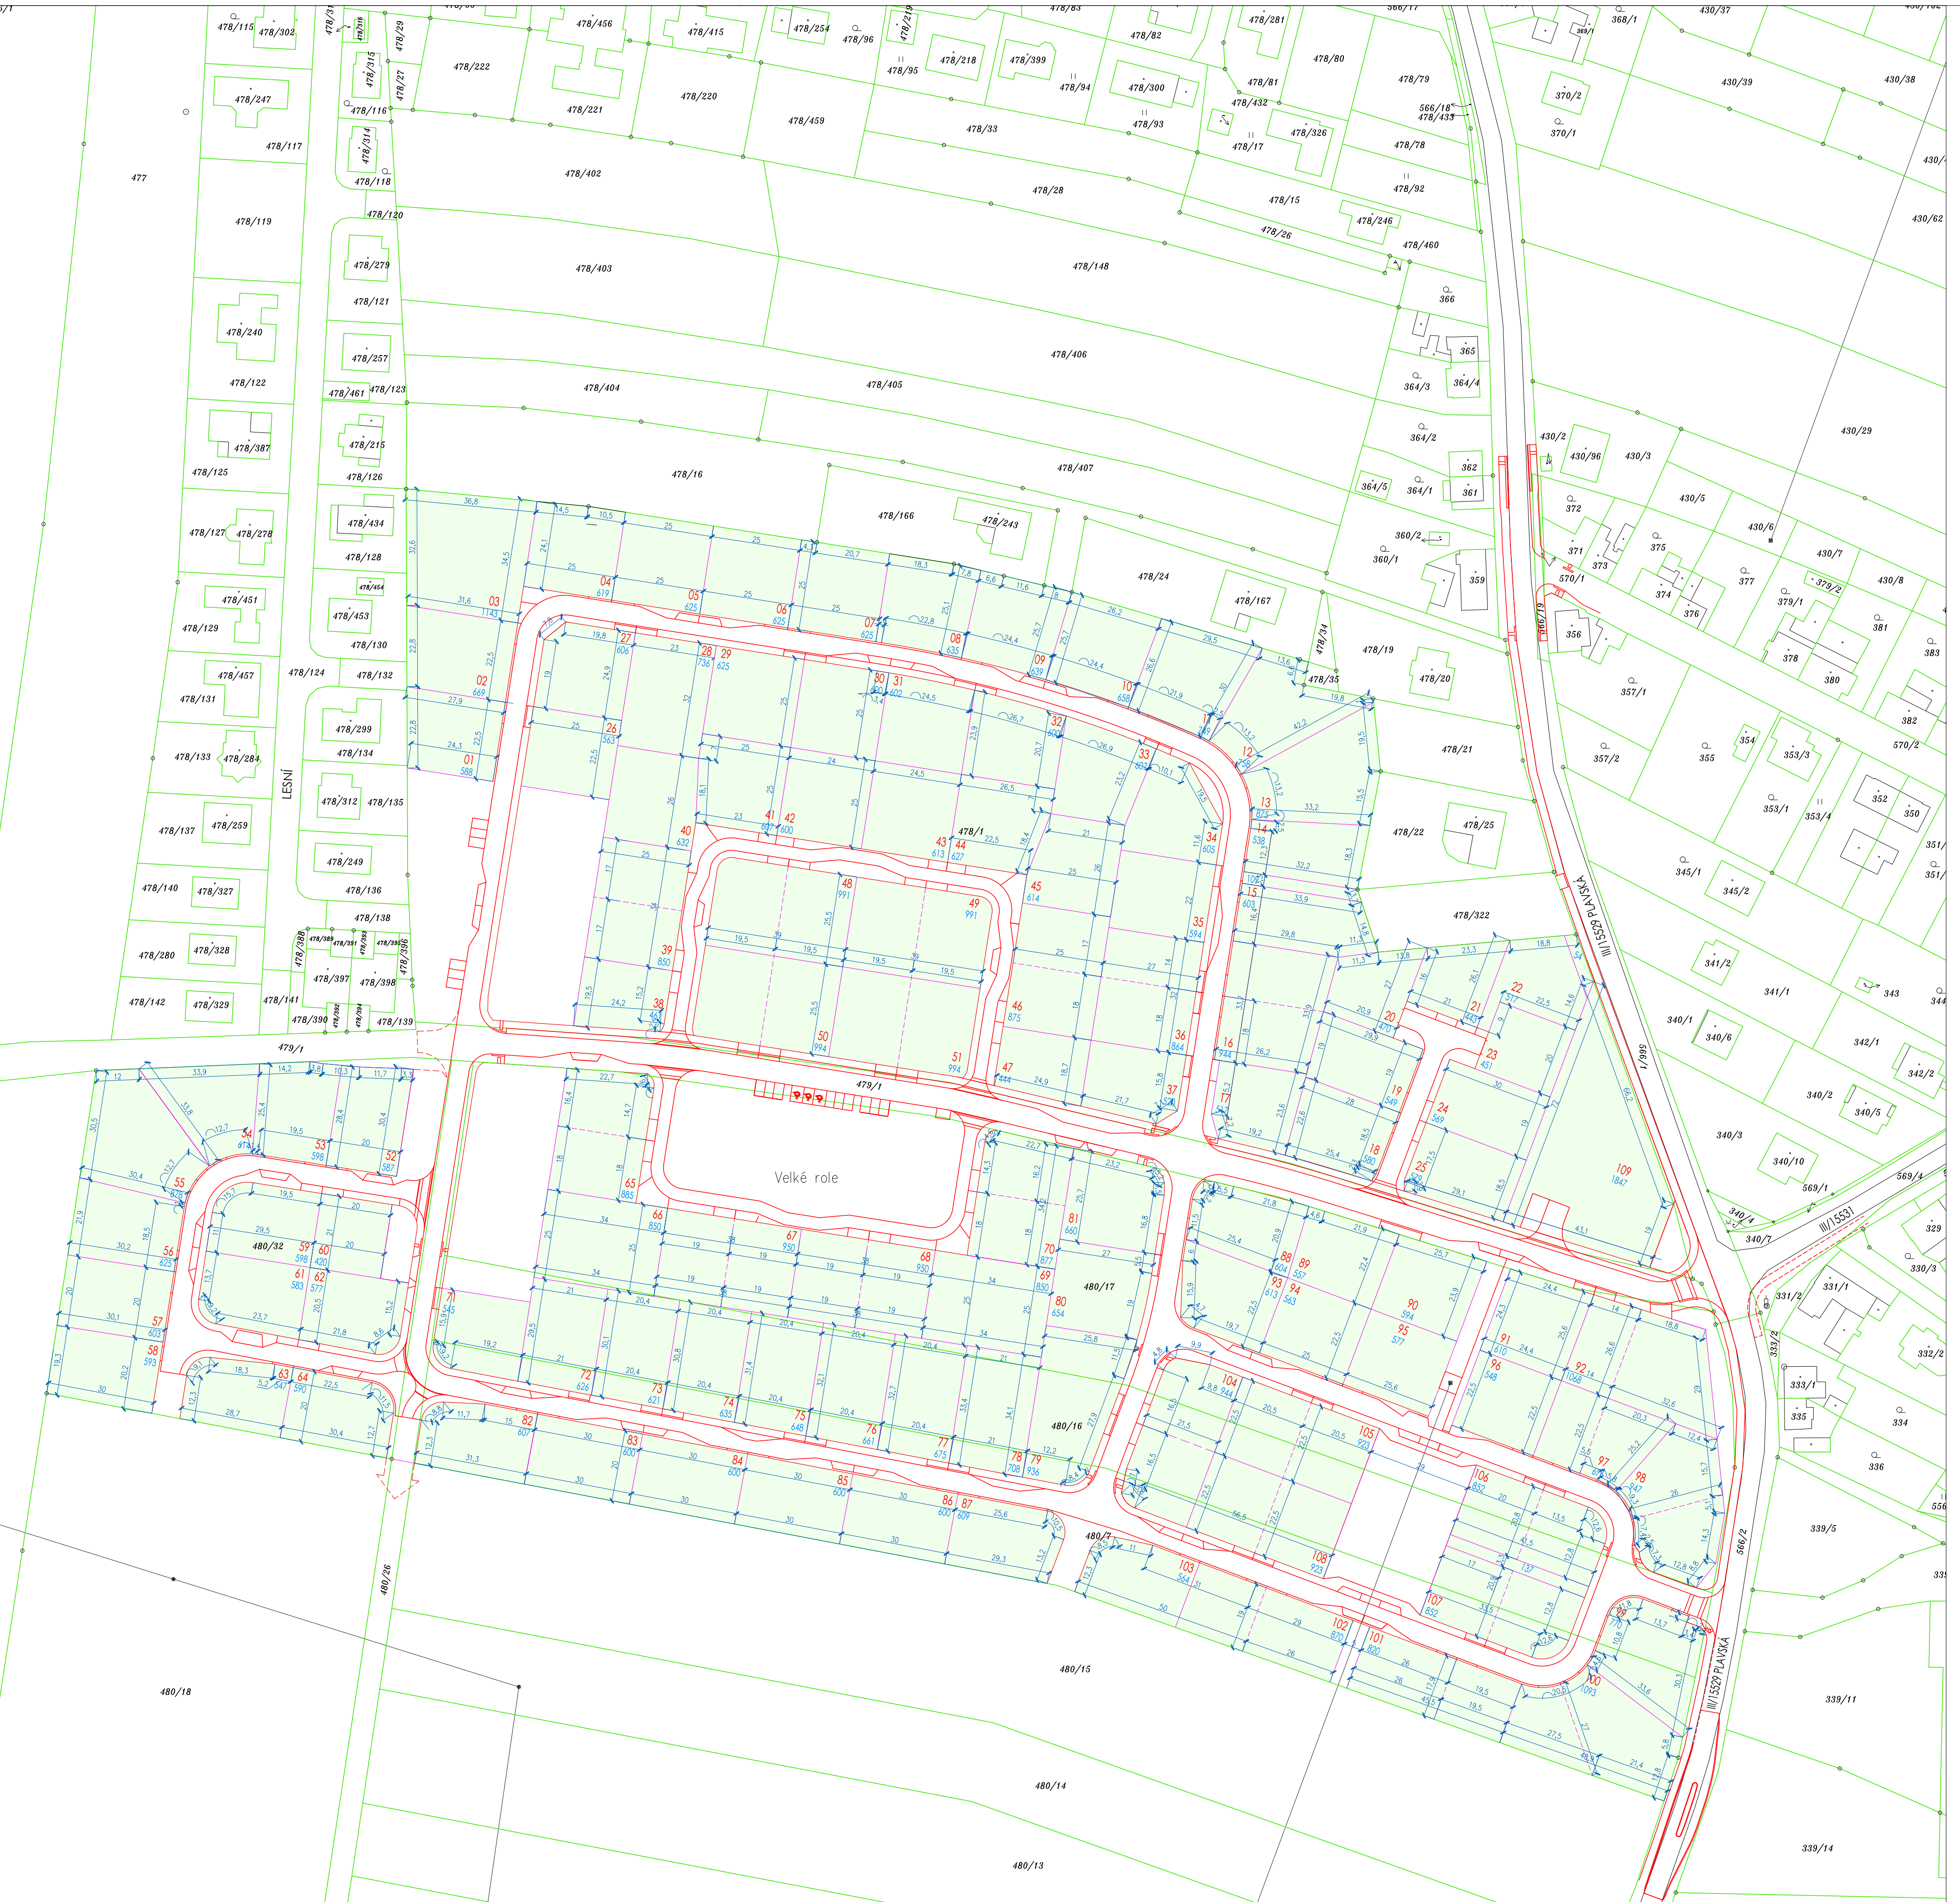


**LEGENDA**  
**HRANICE A ZNAČENÍ**

STAV	NÁVRH	HRANICE POZEMKŮ DLE KATASTRU NEMOVITOSTÍ
598/9	89	ČÍSLO POZEMKU DLE KATASTRU NEMOVITOSTÍ
	418 M2	ČÍSLO NAVRHOVANÉHO POZEMKU
		VÝMĚRA NAVRHOVANÉHO POZEMKU
		HRANICE PLOCH
		HRANICE PARCEL
		HRANICE KOMUNIKACE

**LEGENDA PLOCH**

STAV	NÁVRH	NAVŮŘENÉ STAVEBNÍ PARCELY

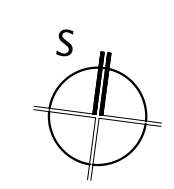

PD JE ZPRACOVÁNA V ROZSAHU DŮR. NENAHRÁŽUJE PDSP A VÝROBNÍ PD.  
 SIXTA - REALITY SPOL S R.O. NOVÁ 1997/24, 370 01 ČESKÉ BUDĚJOVICE

	VEDOUcí PROJEKTANT	ZODPOVĚDNÝ PROJEKTANT	KRESLIL
	ING. ARCH. D. POLCAROVÁ	ING. ARCH. D. POLCAROVÁ	
	ING. ARCH. K. GASSELDÖRFER	ING. ARCH. K. GASSELDÖRFER	
	INVESTOR THB INVEST a.s., Studentská 1655/1b, 370 05, Č. Budějovice		

AKCE **ZTV ROUDNÉ " VELKÉ ROLE "** ČÍSLO VÝKRESU **C.4.**

VÝKRES <b>SO 08 - PARCELACE - DĚLENÍ POZEMKŮ</b>	STUPEŇ <b>DŮR</b>	MĚŘÍTKO	1:1000	DATUM	06/2017
FORMAT <b>8xA4</b>	ČÍSLO ZAKÁZKY	S.006-17			