


ČESKÉ BUDĚJOVICE



LEGENDA

- UZAVŘENÝ ÚSEK
- OBJÍZDNÁ TRASA PRO VOZIDLA NAD 6t
- OBJÍZDNÁ TRASA PRO VOZIDLA DO 6t

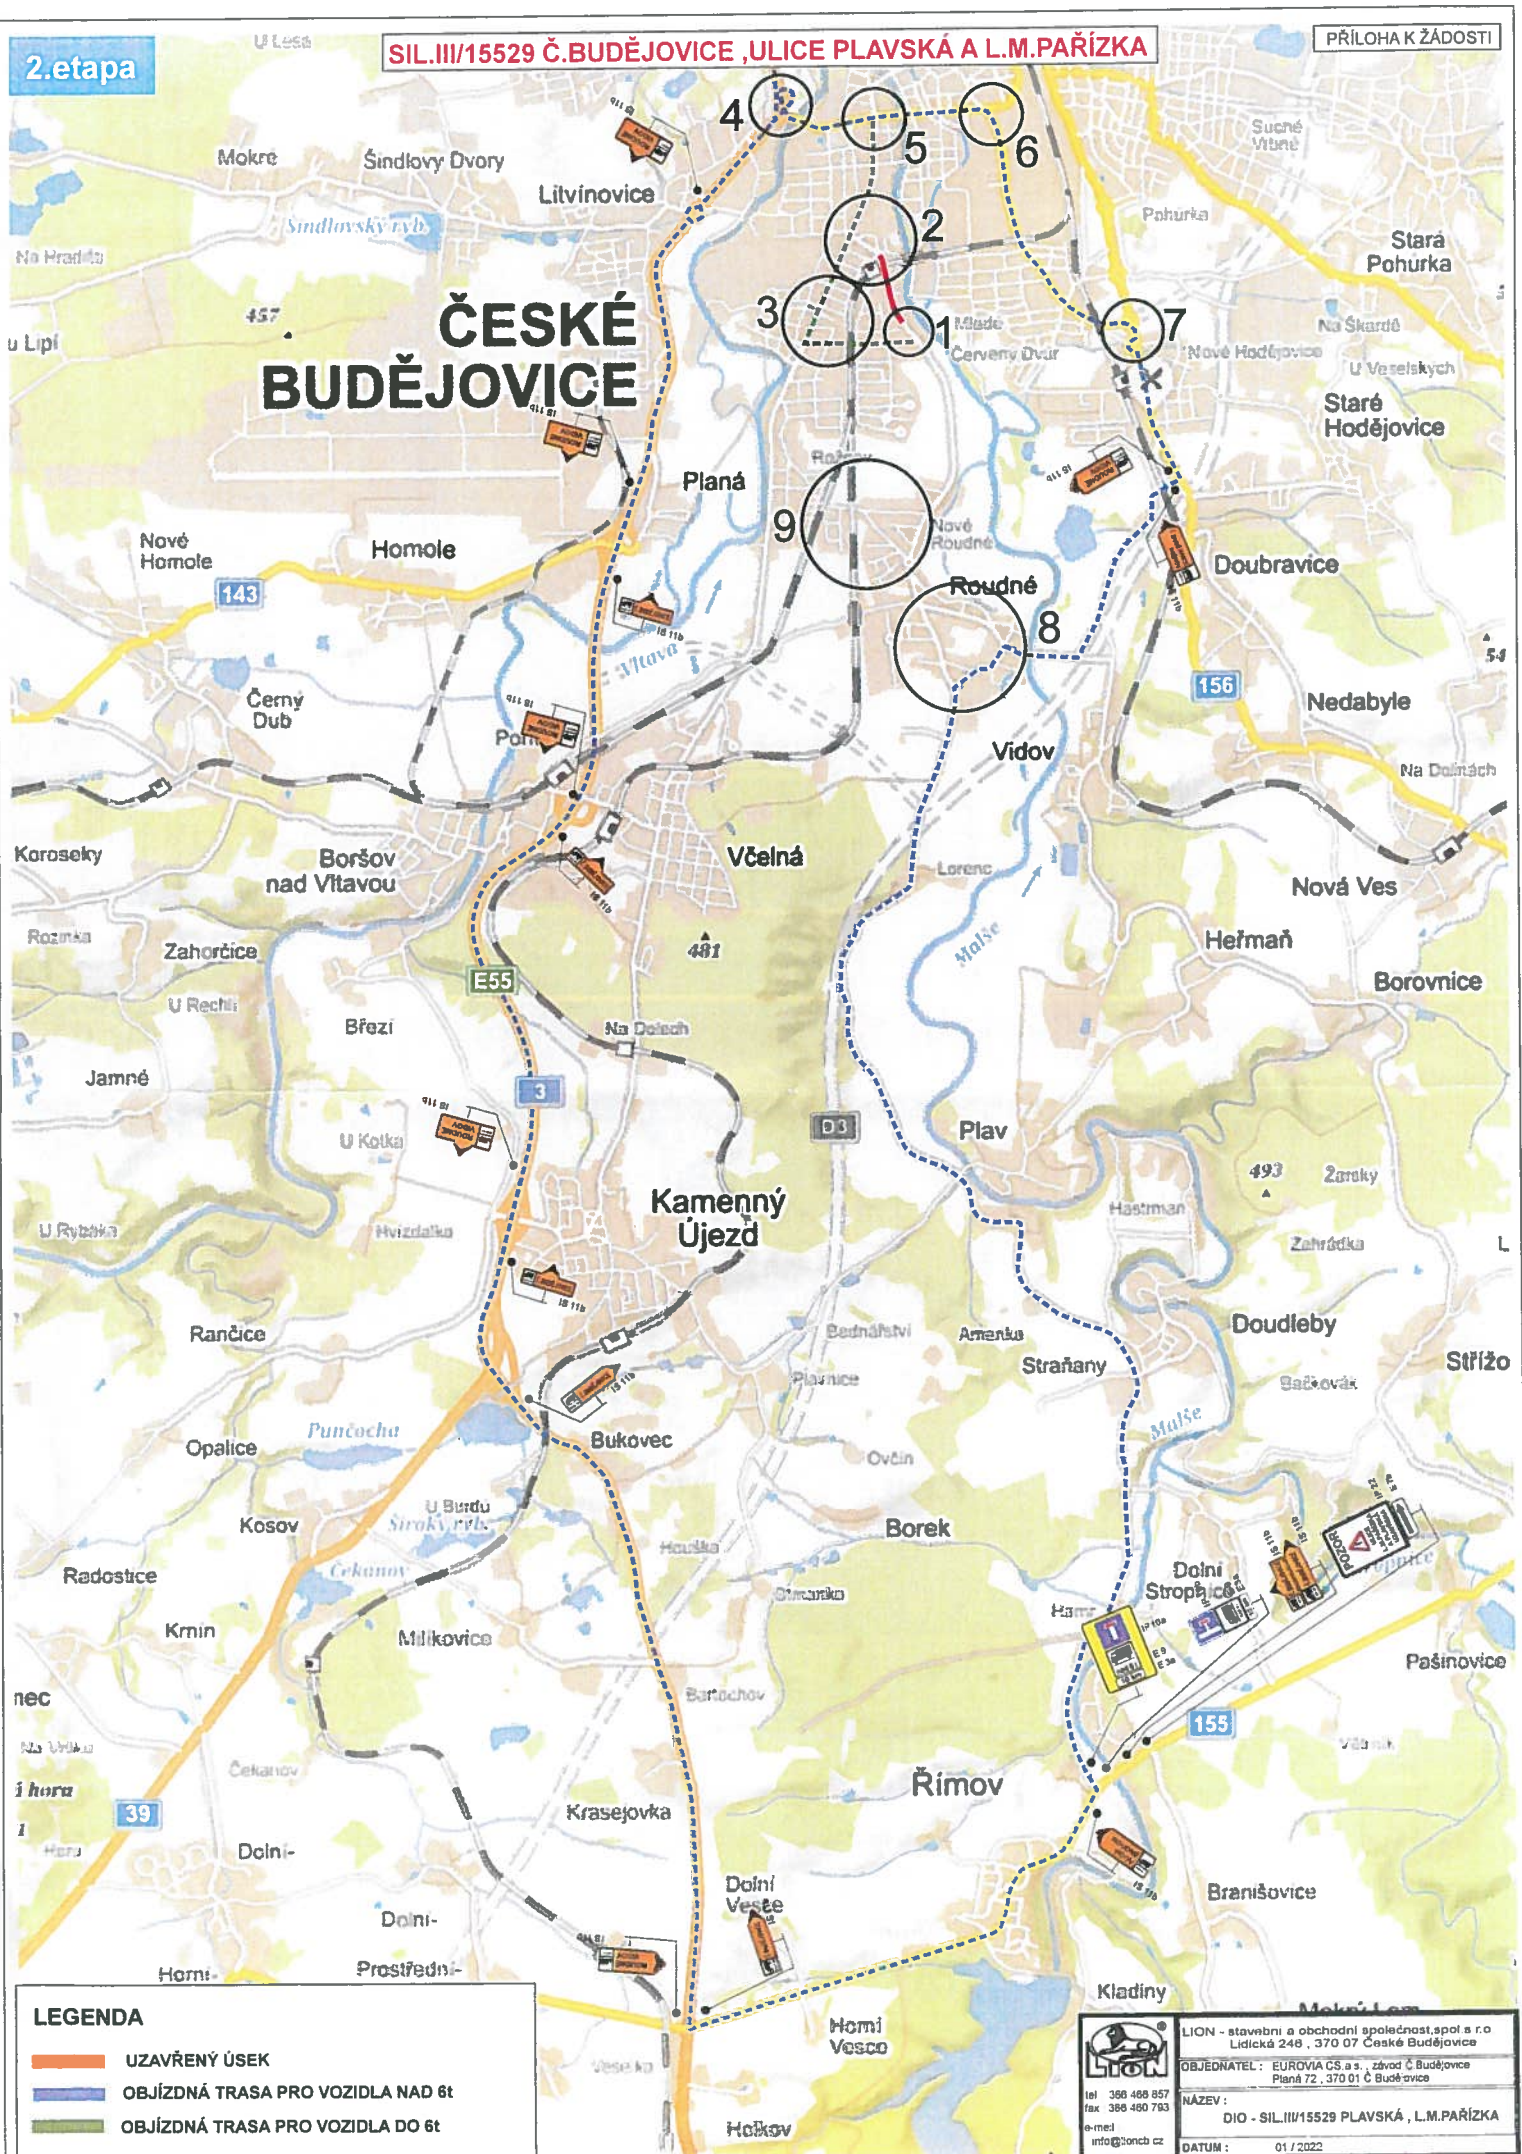

tel 386 468 857
fax 386 460 793
e-mail info@lion.cz

LION - stavební a obchodní společnost, spol. s r.o.
Lidická 248, 370 07 České Budějovice
OBJEDNATEL: EUROVIA CS a.s., závod Č.Budějovice
Planá 72, 370 01 Č.Budějovice

NÁZEV:
DIO - SIL.III/15529 PLAVSKÁ, L.M.PAŘÍŽKA

DATUM: 01 / 2022


2.etapa

SIL.III/15529 Č.BUDĚJOVICE ,ULICE PLAVSKÁ A L.M.PAŘÍZKA

PŘÍLOHA K ŽÁDOSTI

KŘÍŽOVATKA ULIC PLAVSKÁ x V.NOVÁKA

Na Balcidie
1
Bíleřov

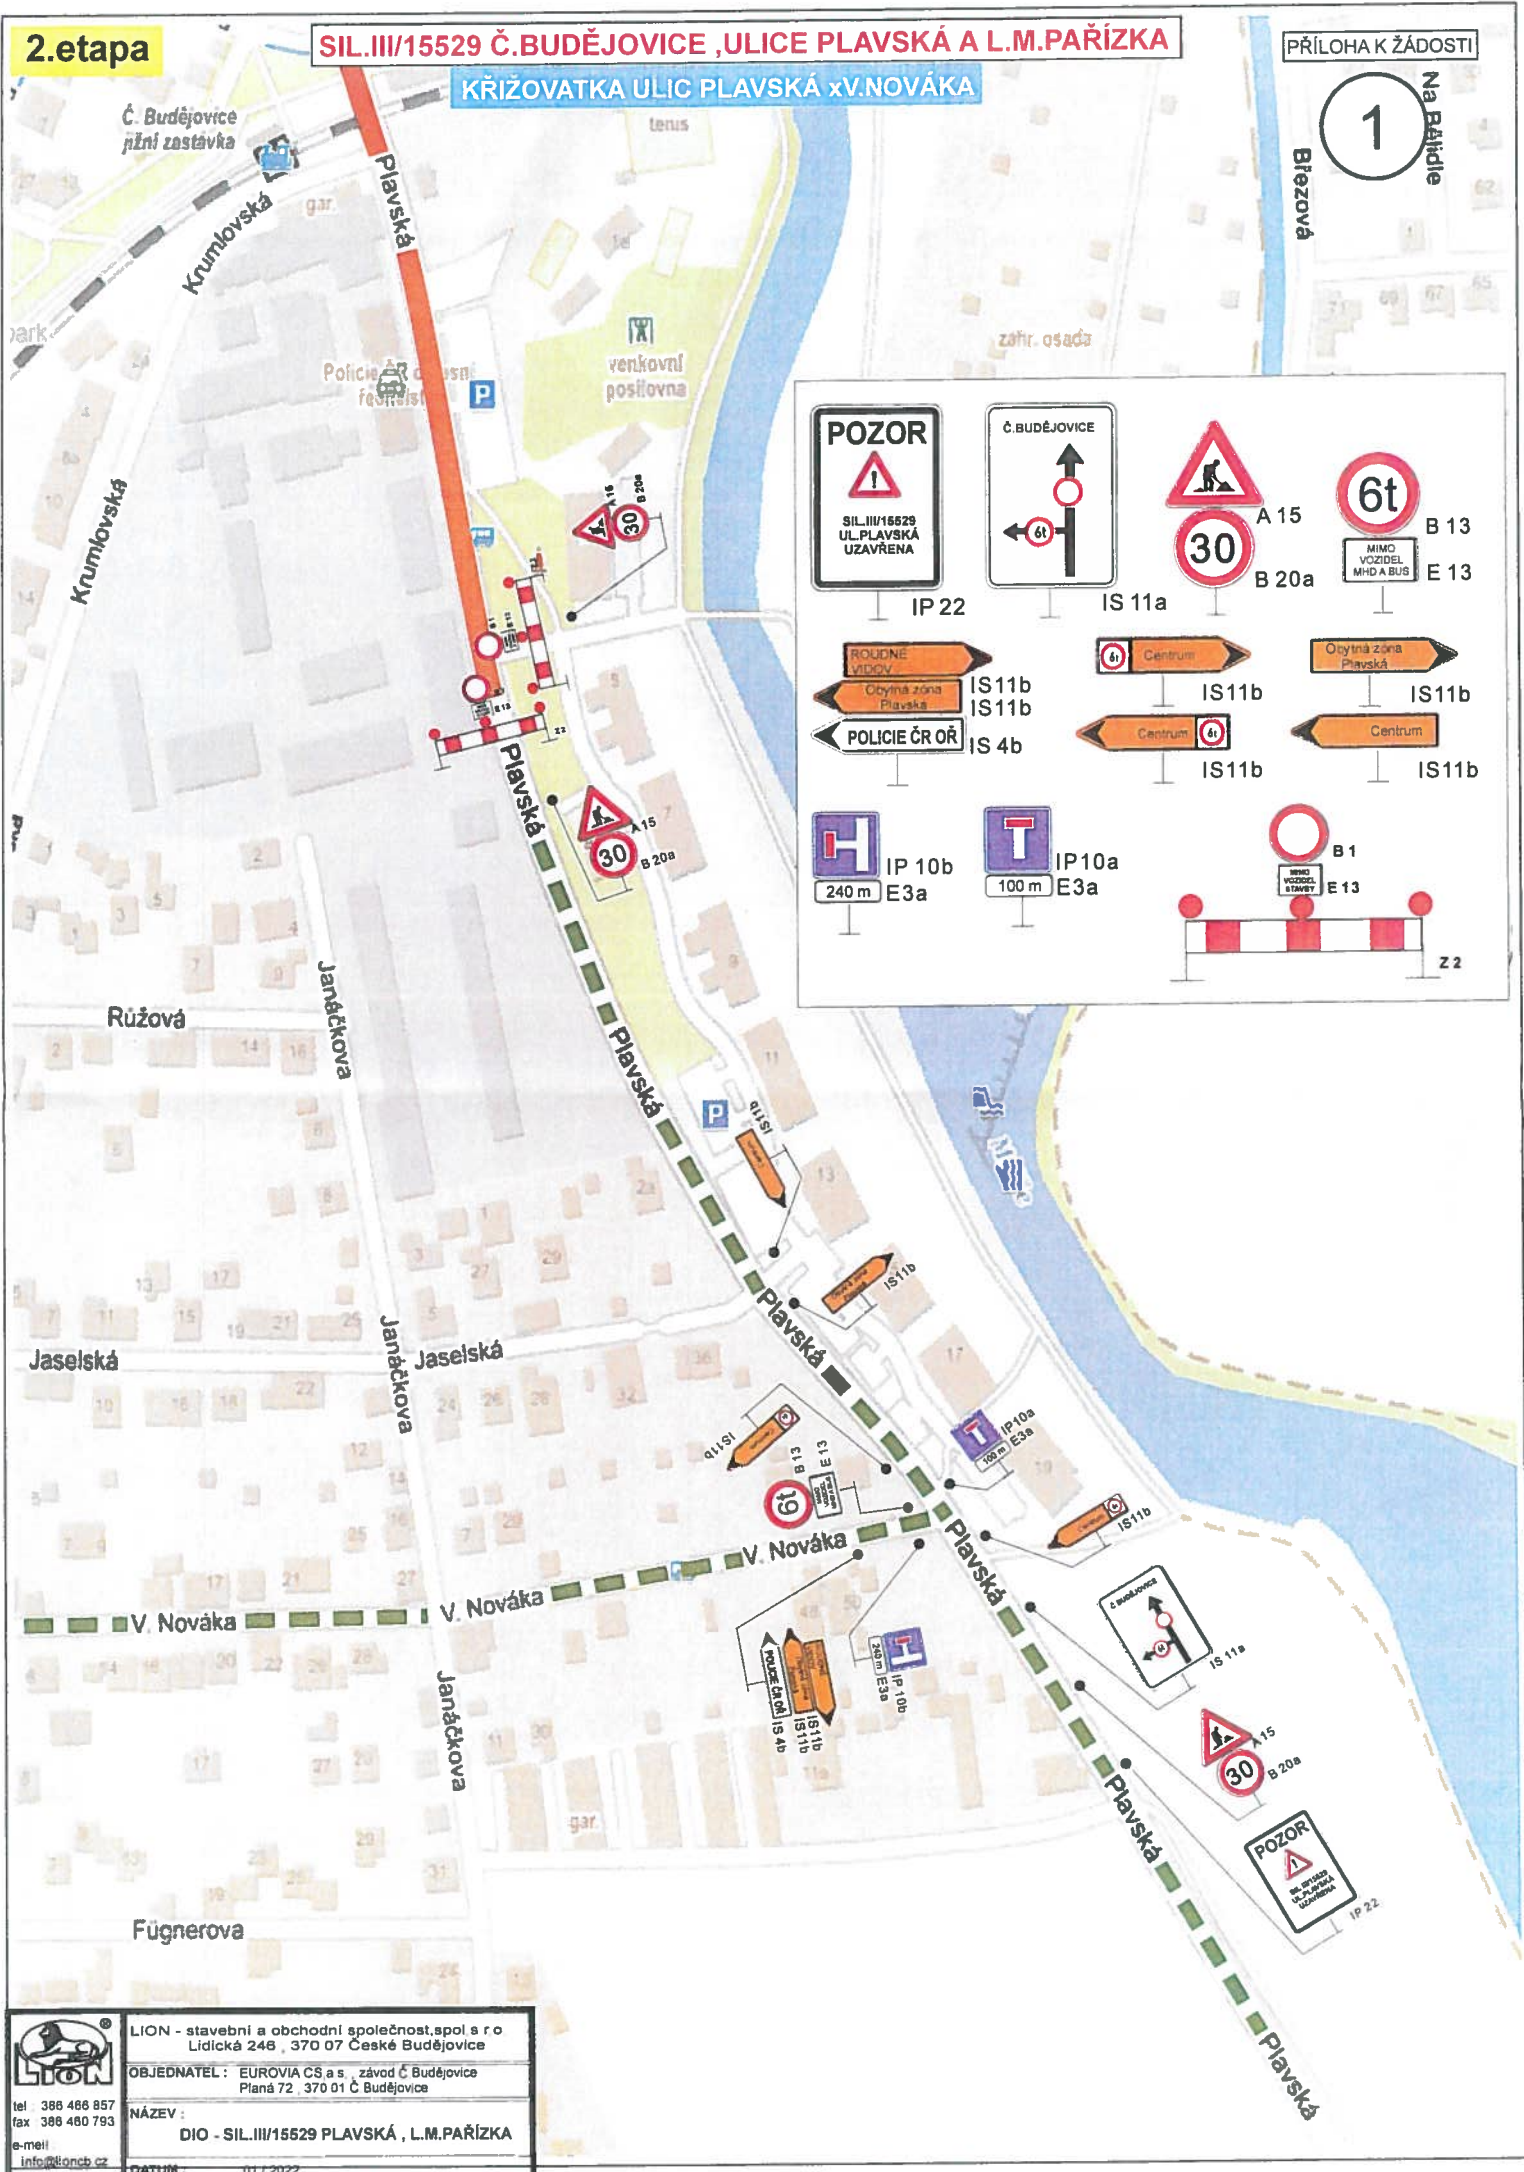

LION - stavební a obchodní společnost, spol. s r.o.
Lidická 248, 370 07 České Budějovice


OBJEDNATEL: EUROVIA ČS a.s., závod Č. Budějovice
Planá 72, 370 01 Č. Budějovice

NÁZEV:


DIO - SIL.III/15529 PLAVSKÁ, L.M.PAŘÍZKA

tel 386 486 857
fax 386 480 793
e-mail
info@lioncb.cz

DATUM: 01.7.2022

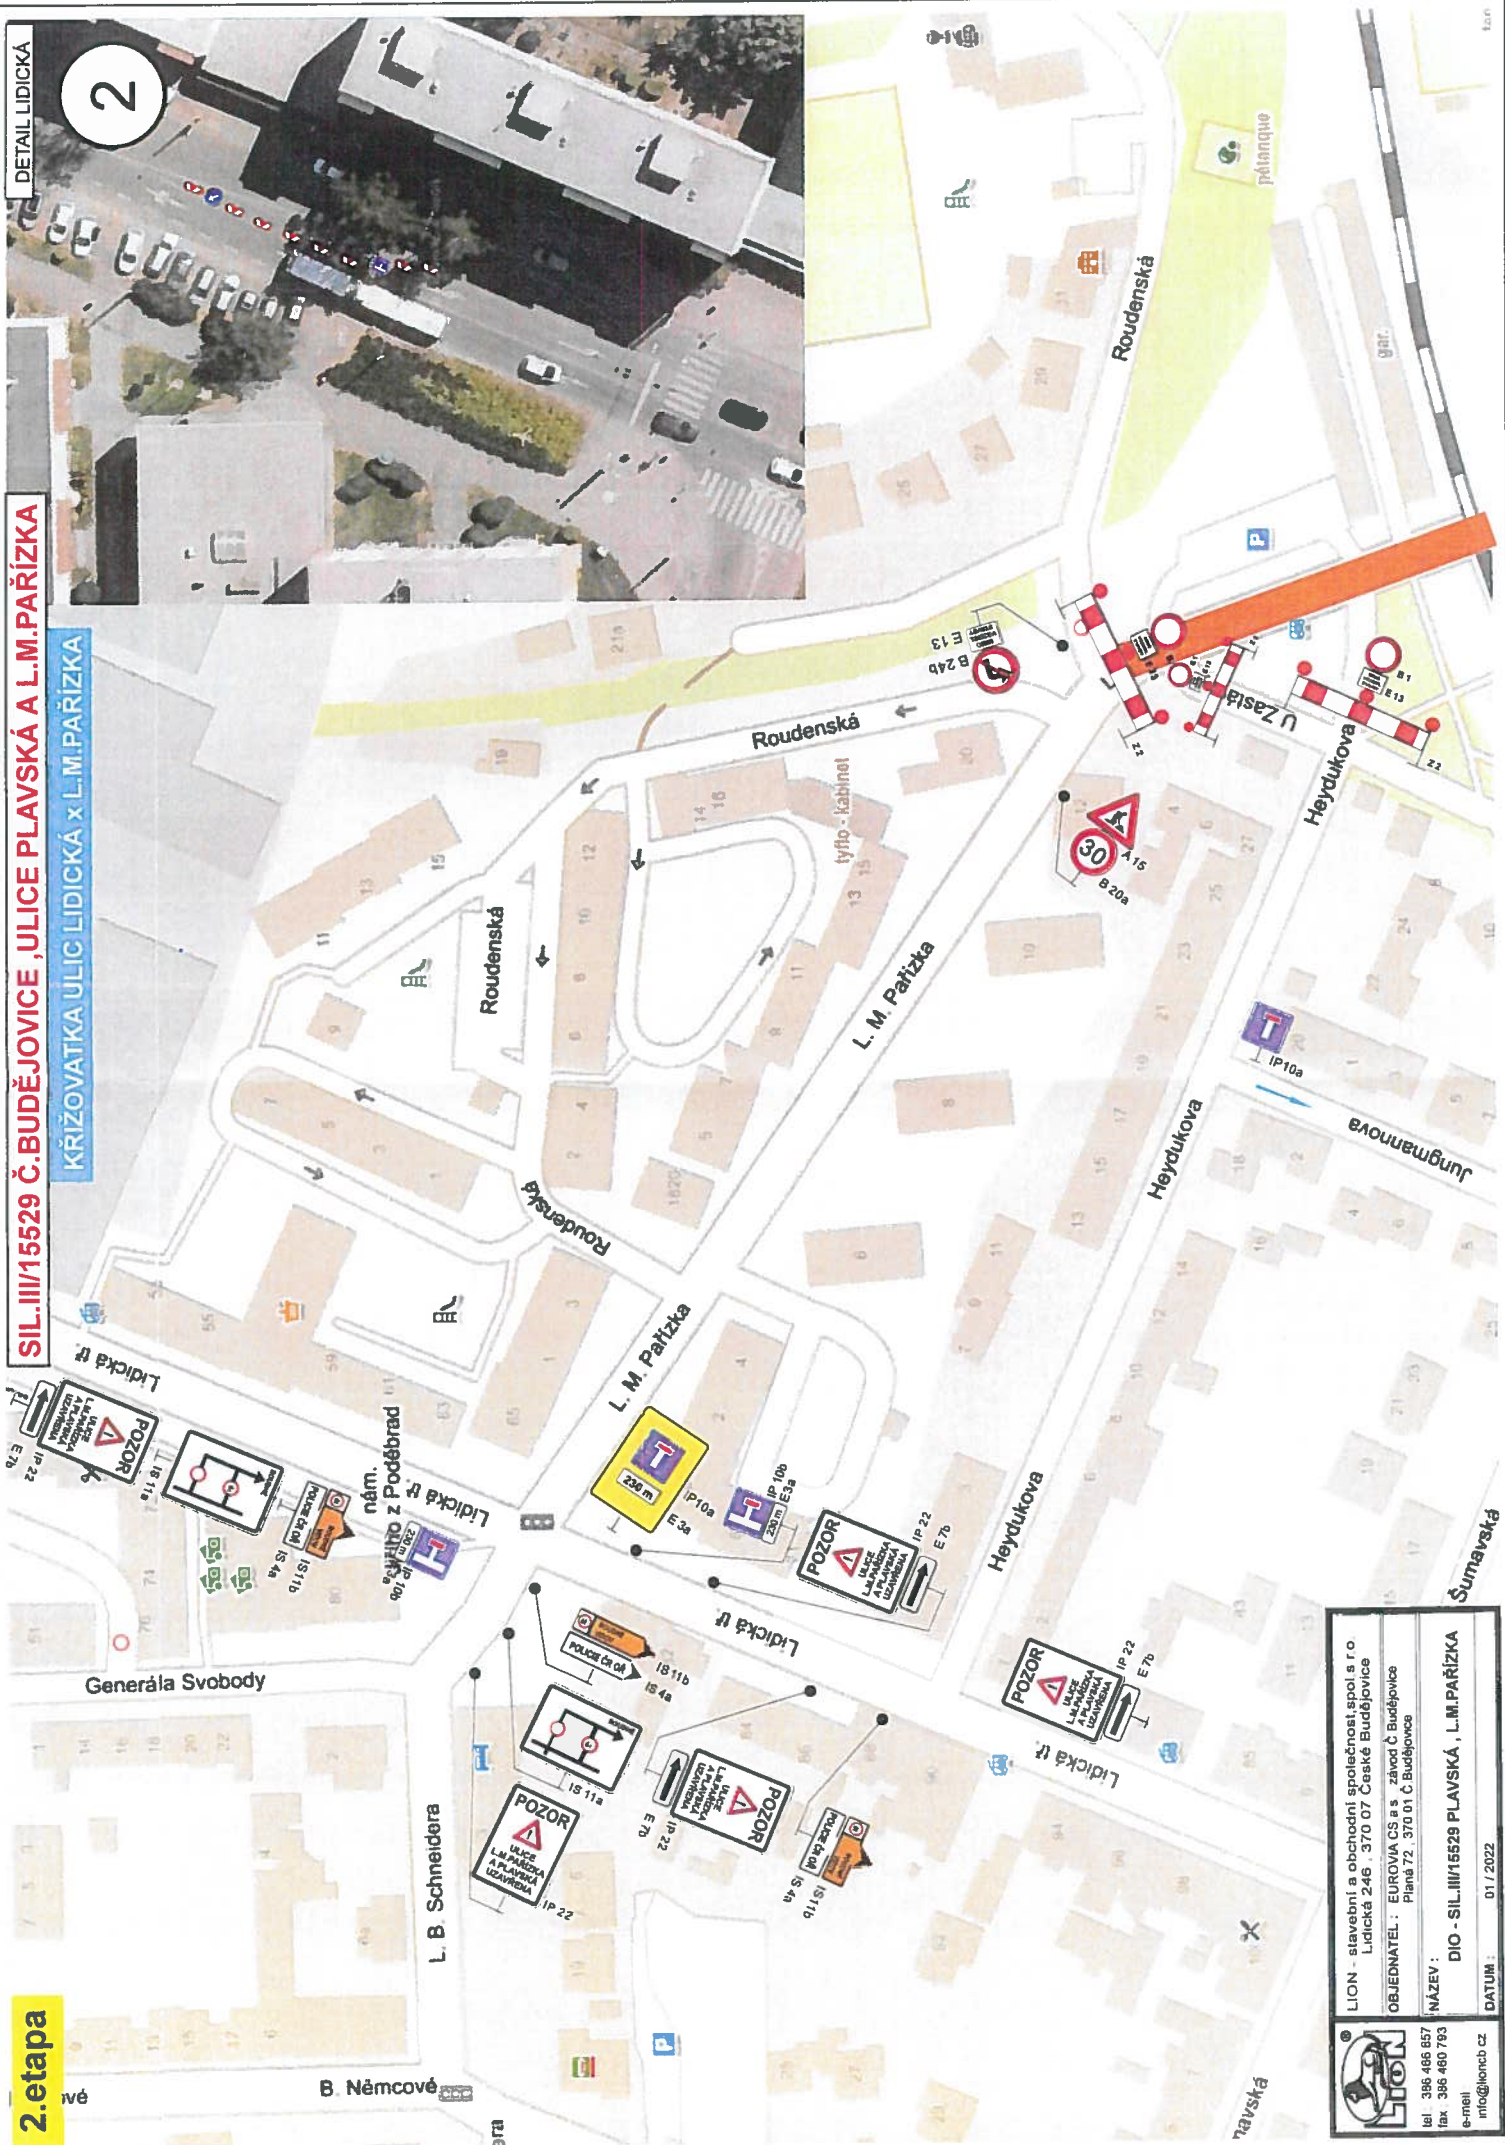

	LION - stavební a obchodní společnost spol. s r.o. Lidická 246, 370 07 České Budějovice
	OBJEDNATEL : EUROVIA CS a.s. - závod Č. Budějovice Pláně 72, 370 01 Č. Budějovice
	NÁZEV : DIO - SIL.III/15529 PLAVSKÁ, L.M.PAŘÍŽKA
tel. 396 466 657 fax 396 460 783 e-mail info@lioncz.cz	DATUM : 01 / 2022

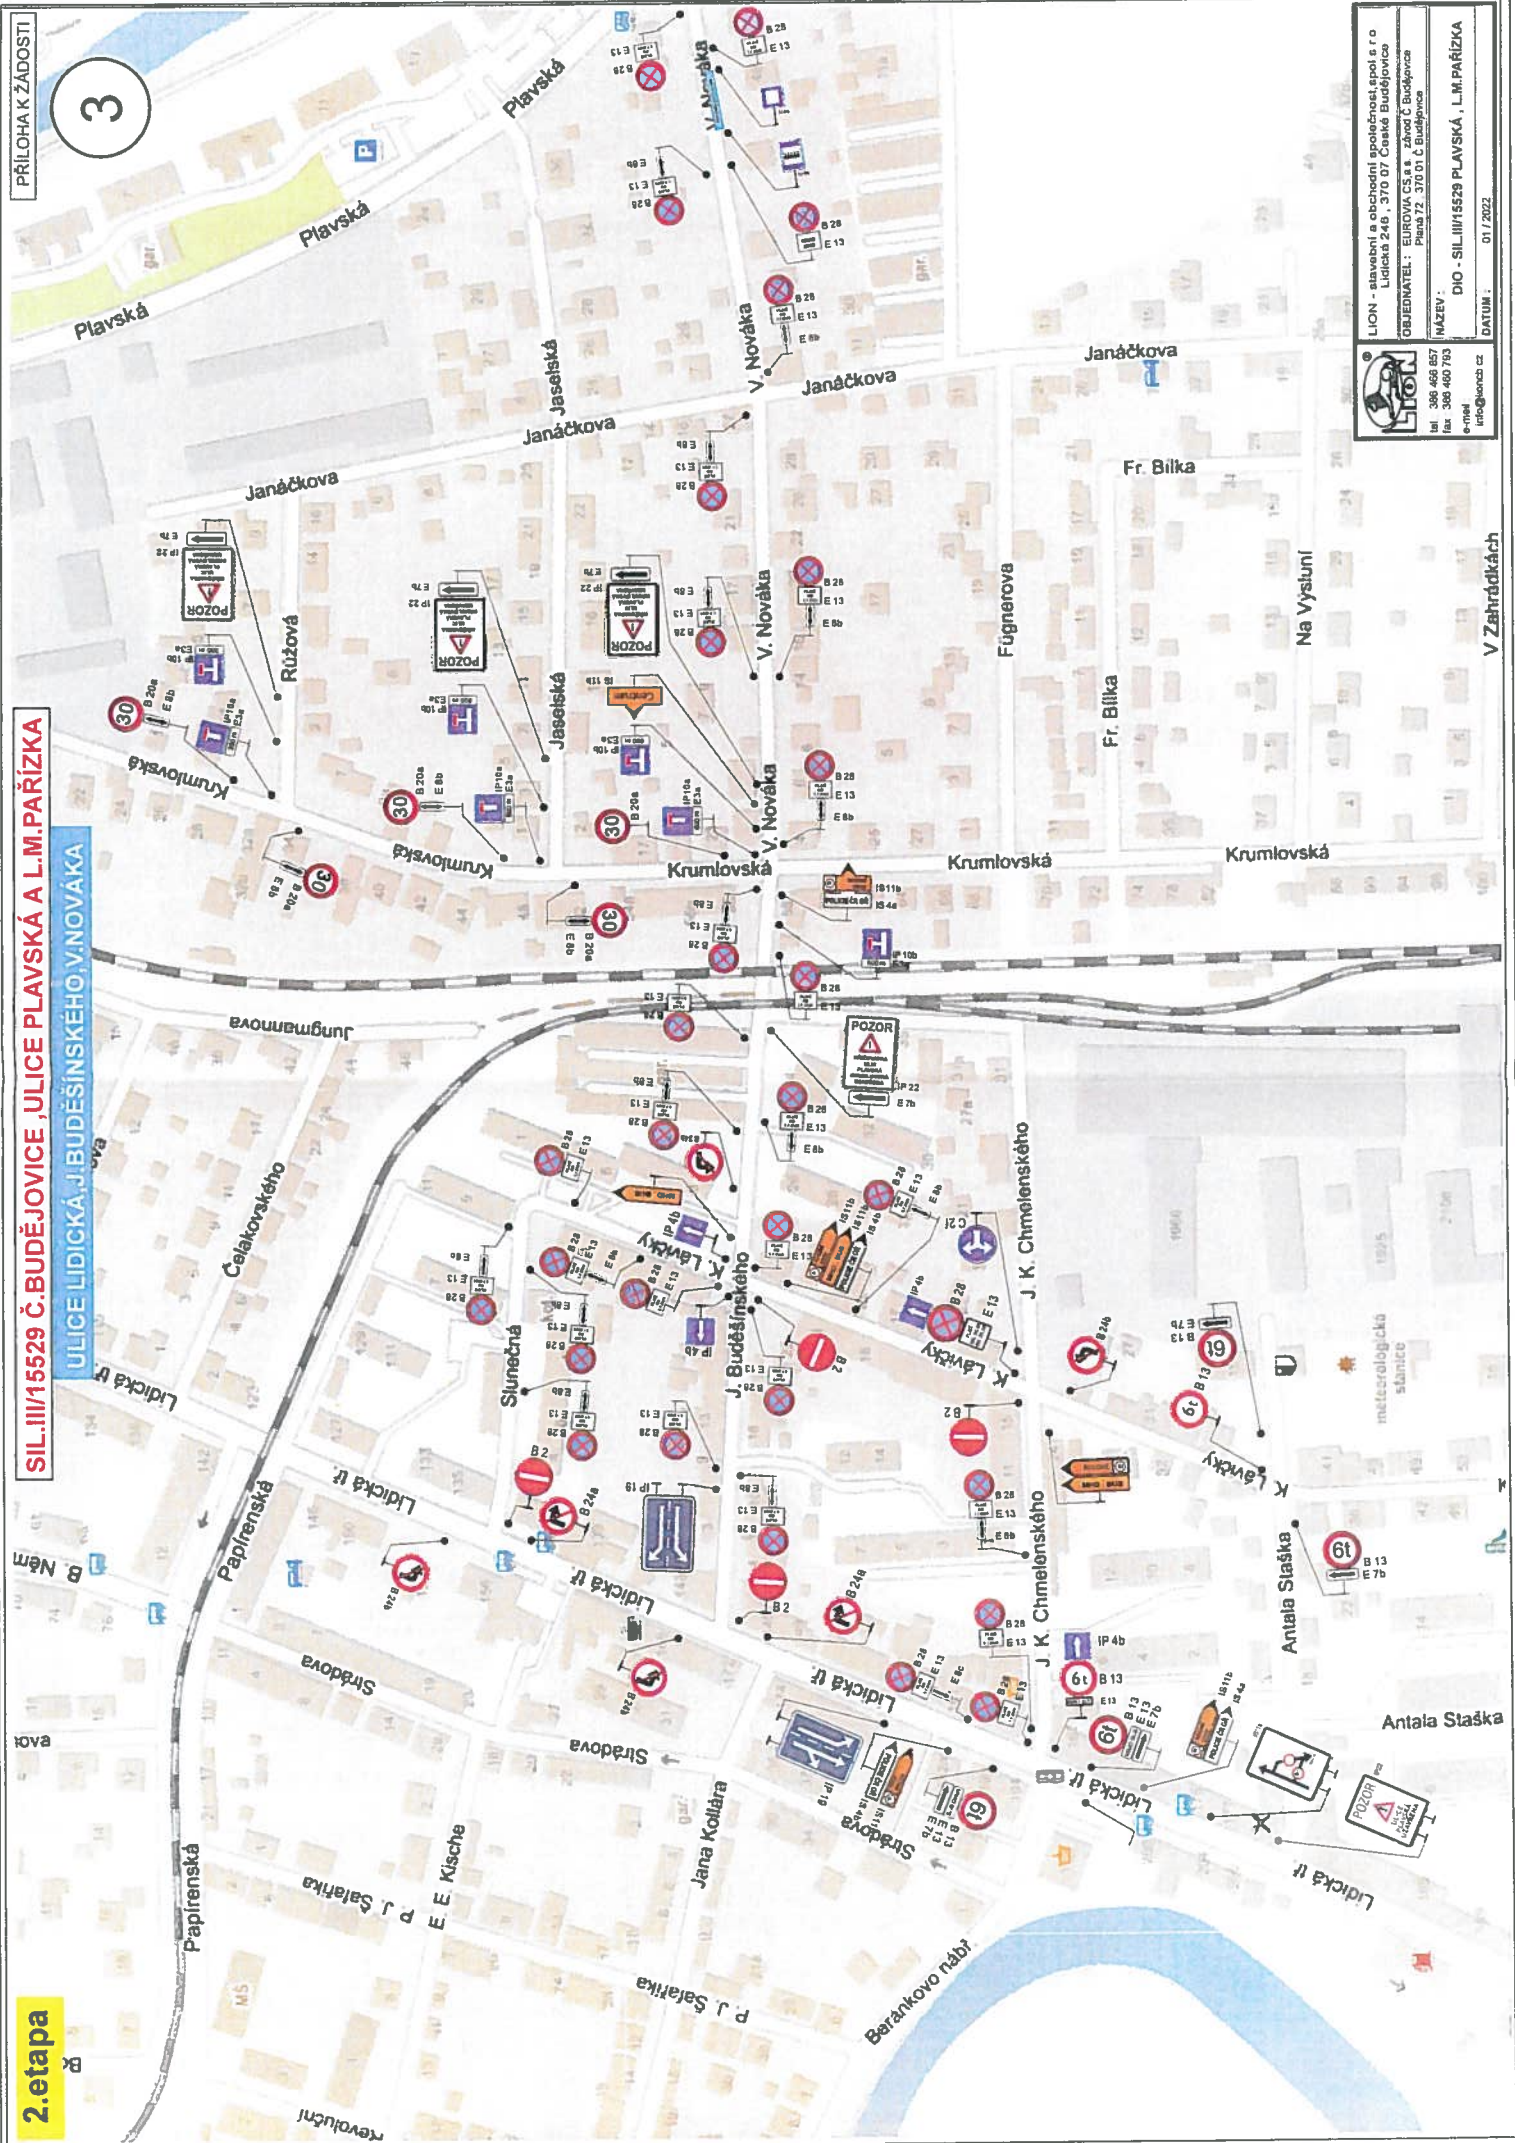


2. etapa

SIL.III/15529 Č.BUDĚJOVICE, ULICE PLAVSKÁ A L.M.PAŘÍŽKA
inveze a rekonstrukce
a planetariumu

KŘÍŽOVATKA SIL.I/3 A II/156

PŘÍLOHA K ŽÁDOSTI


4

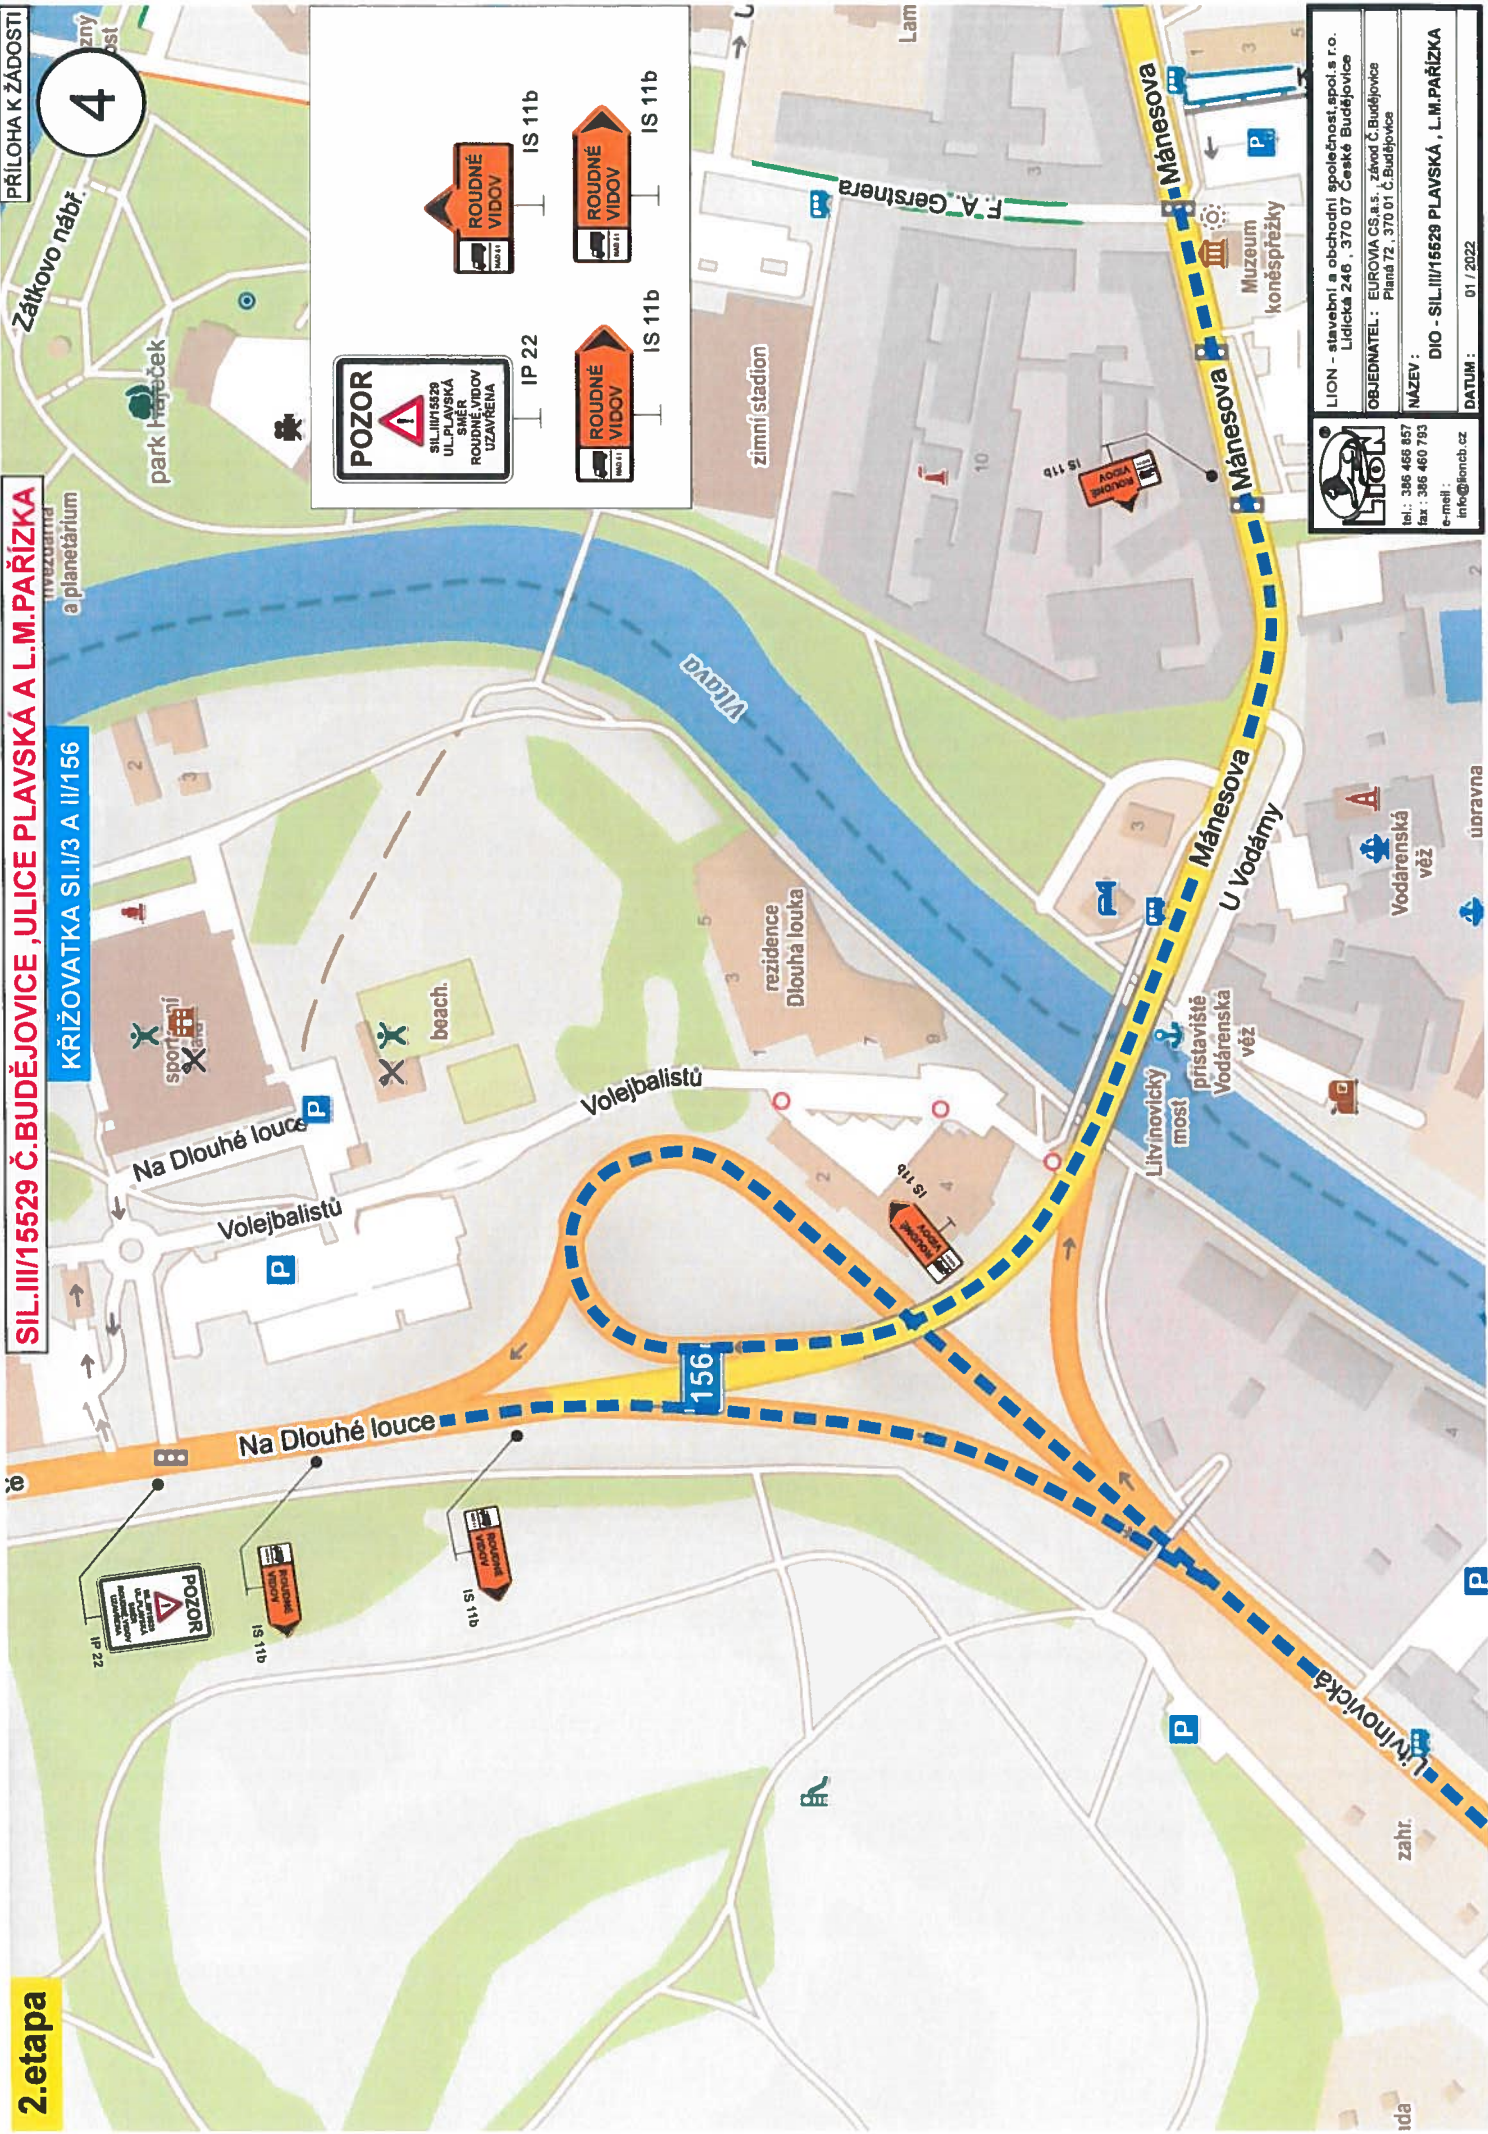

IP 22



IS 11b

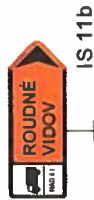

IS 11b



IS 11b



LION - stavební a obchodní společnost spol. s r.o.
Lidická 246, 370 07 České Budějovice
OBJEDNATEL: EUROVIA CS a.s., závod Č.Budějovice
Planá 72, 370 01 Č.Budějovice
NAZEV: DIO - SIL.III/15529 PLAVSKÁ, L.M.PAŘÍŽKA
DATUM: 01 / 2022

tel.: 386 466 857
fax: 386 460 793
e-mail: info@lionb.cz

2. etapa

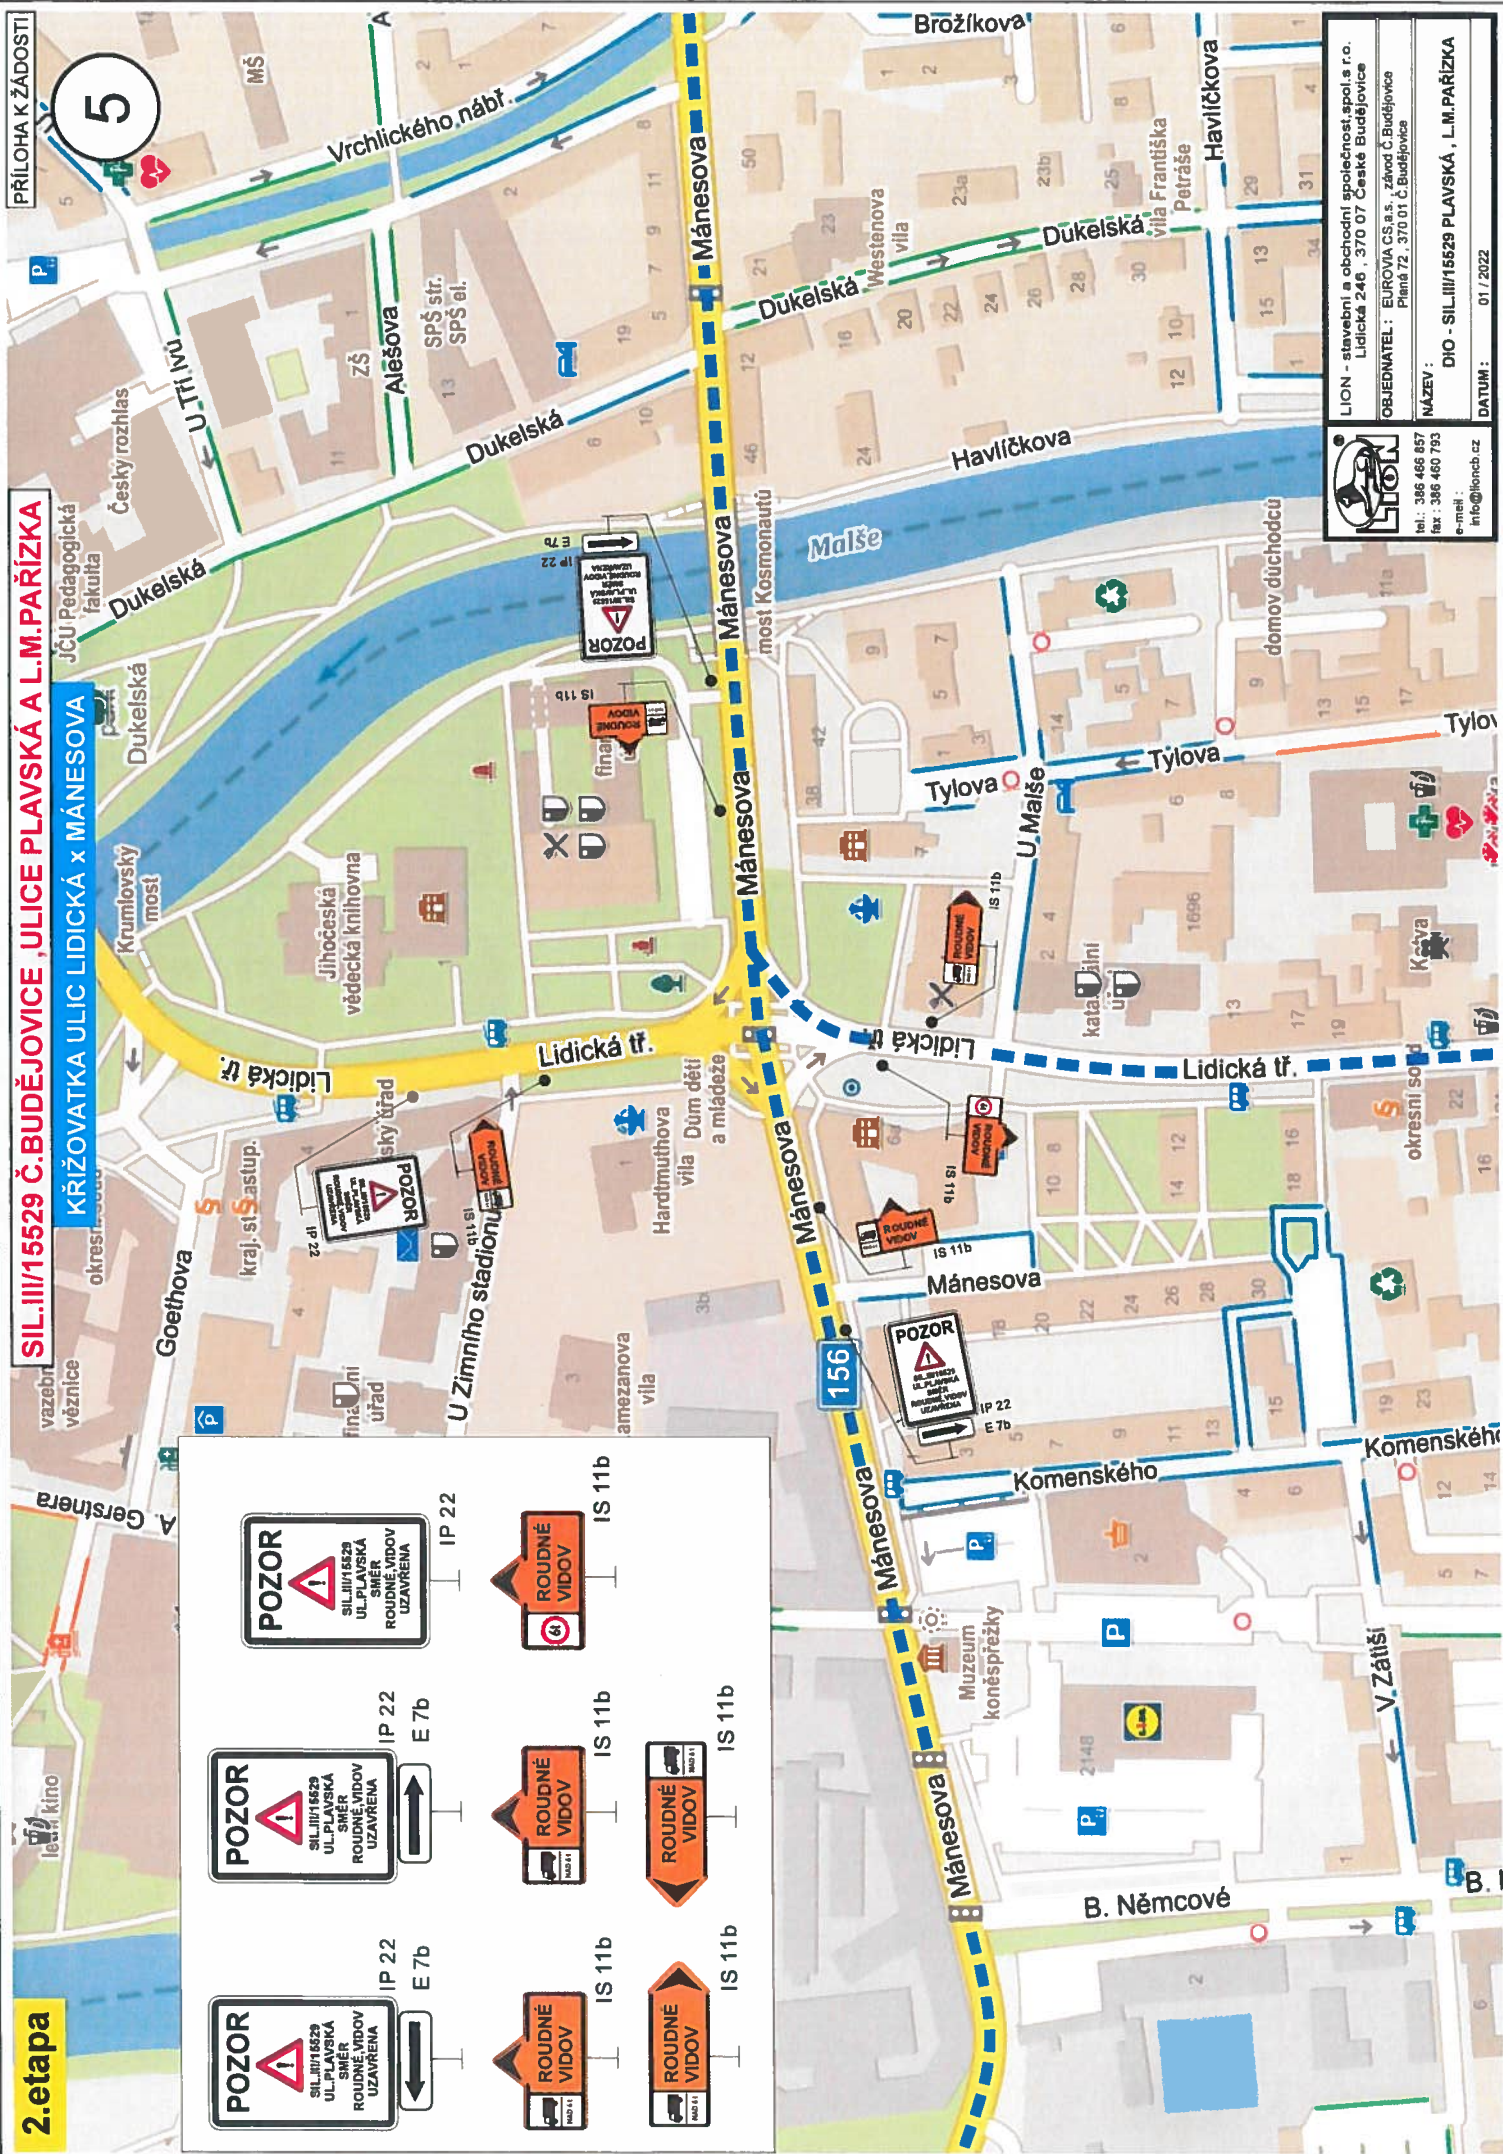
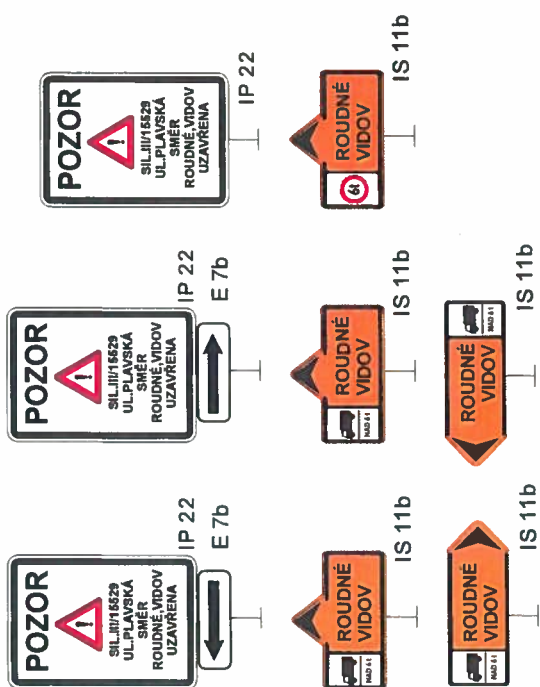


SIL.III/15529 Č.BUDĚJOVICE, ULICE PLAVSKÁ A L.M.PAŘÍZKA

2.etapa

KŘÍŽOVATKA ULIC MÁNEŠOVA X NOVOHRADSKÁ

6

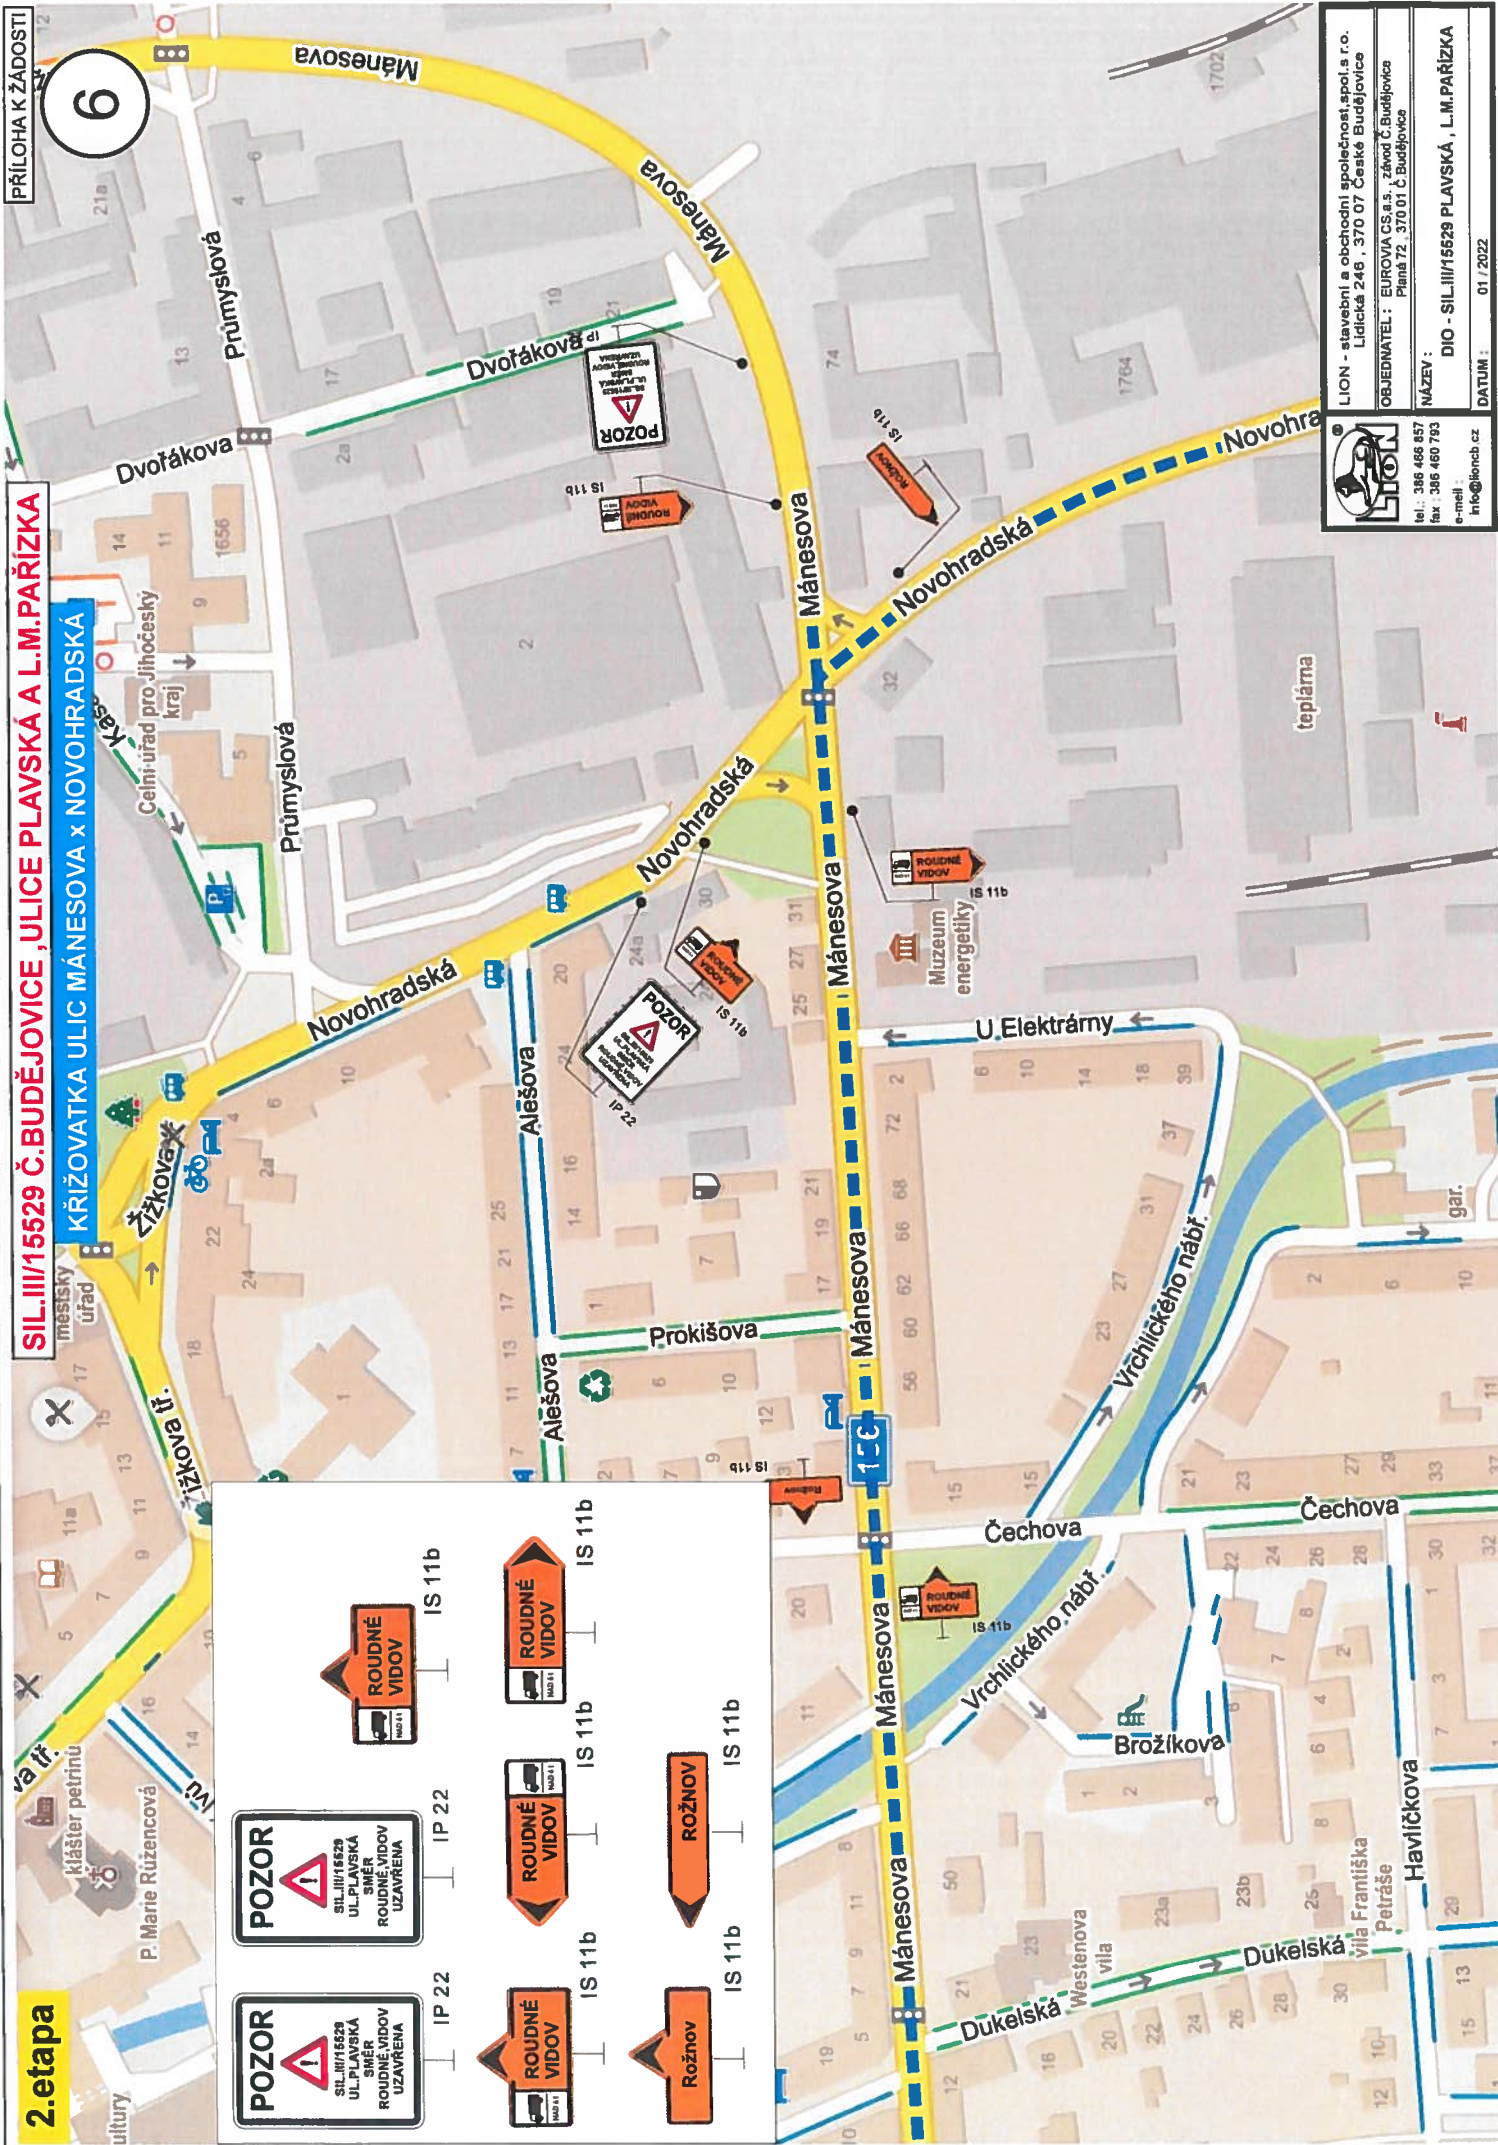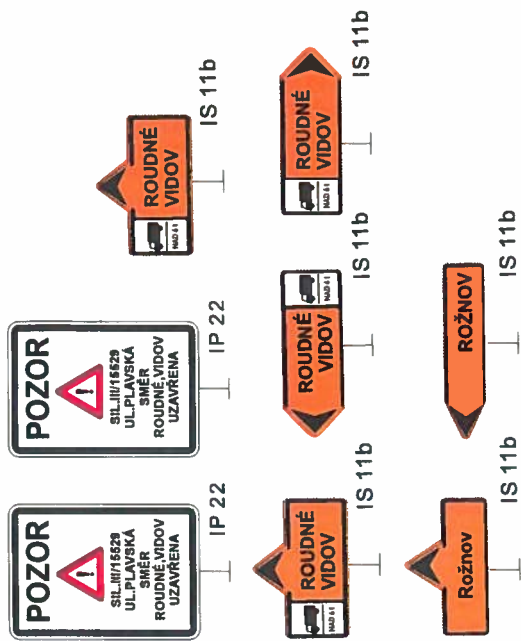

LION
LION - stavební a obchodní společnost, spol. s r.o.
Lidická 246, 370 07 České Budějovice
OBJEDNATEL: EUROVA CS a.s., závod Č. Budějovice
Pláně 72, 370 01 Č. Budějovice
NÁZEV: DIO - SIL.III/15529 PLAVSKÁ, L.M.PAŘÍZKA
tel.: 386 466 857
fax: 386 460 793
e-mail: info@lioncz.cz
DATUM: 01 / 2022





LION - stavební a obchodní společnost, spol.s r.o.
Lidická 246, 370 07 České Budějovice

OBJEDNATEL: EUROVIA CS, a.s., závod Č. Budějovice


DATUM: 01 / 2022

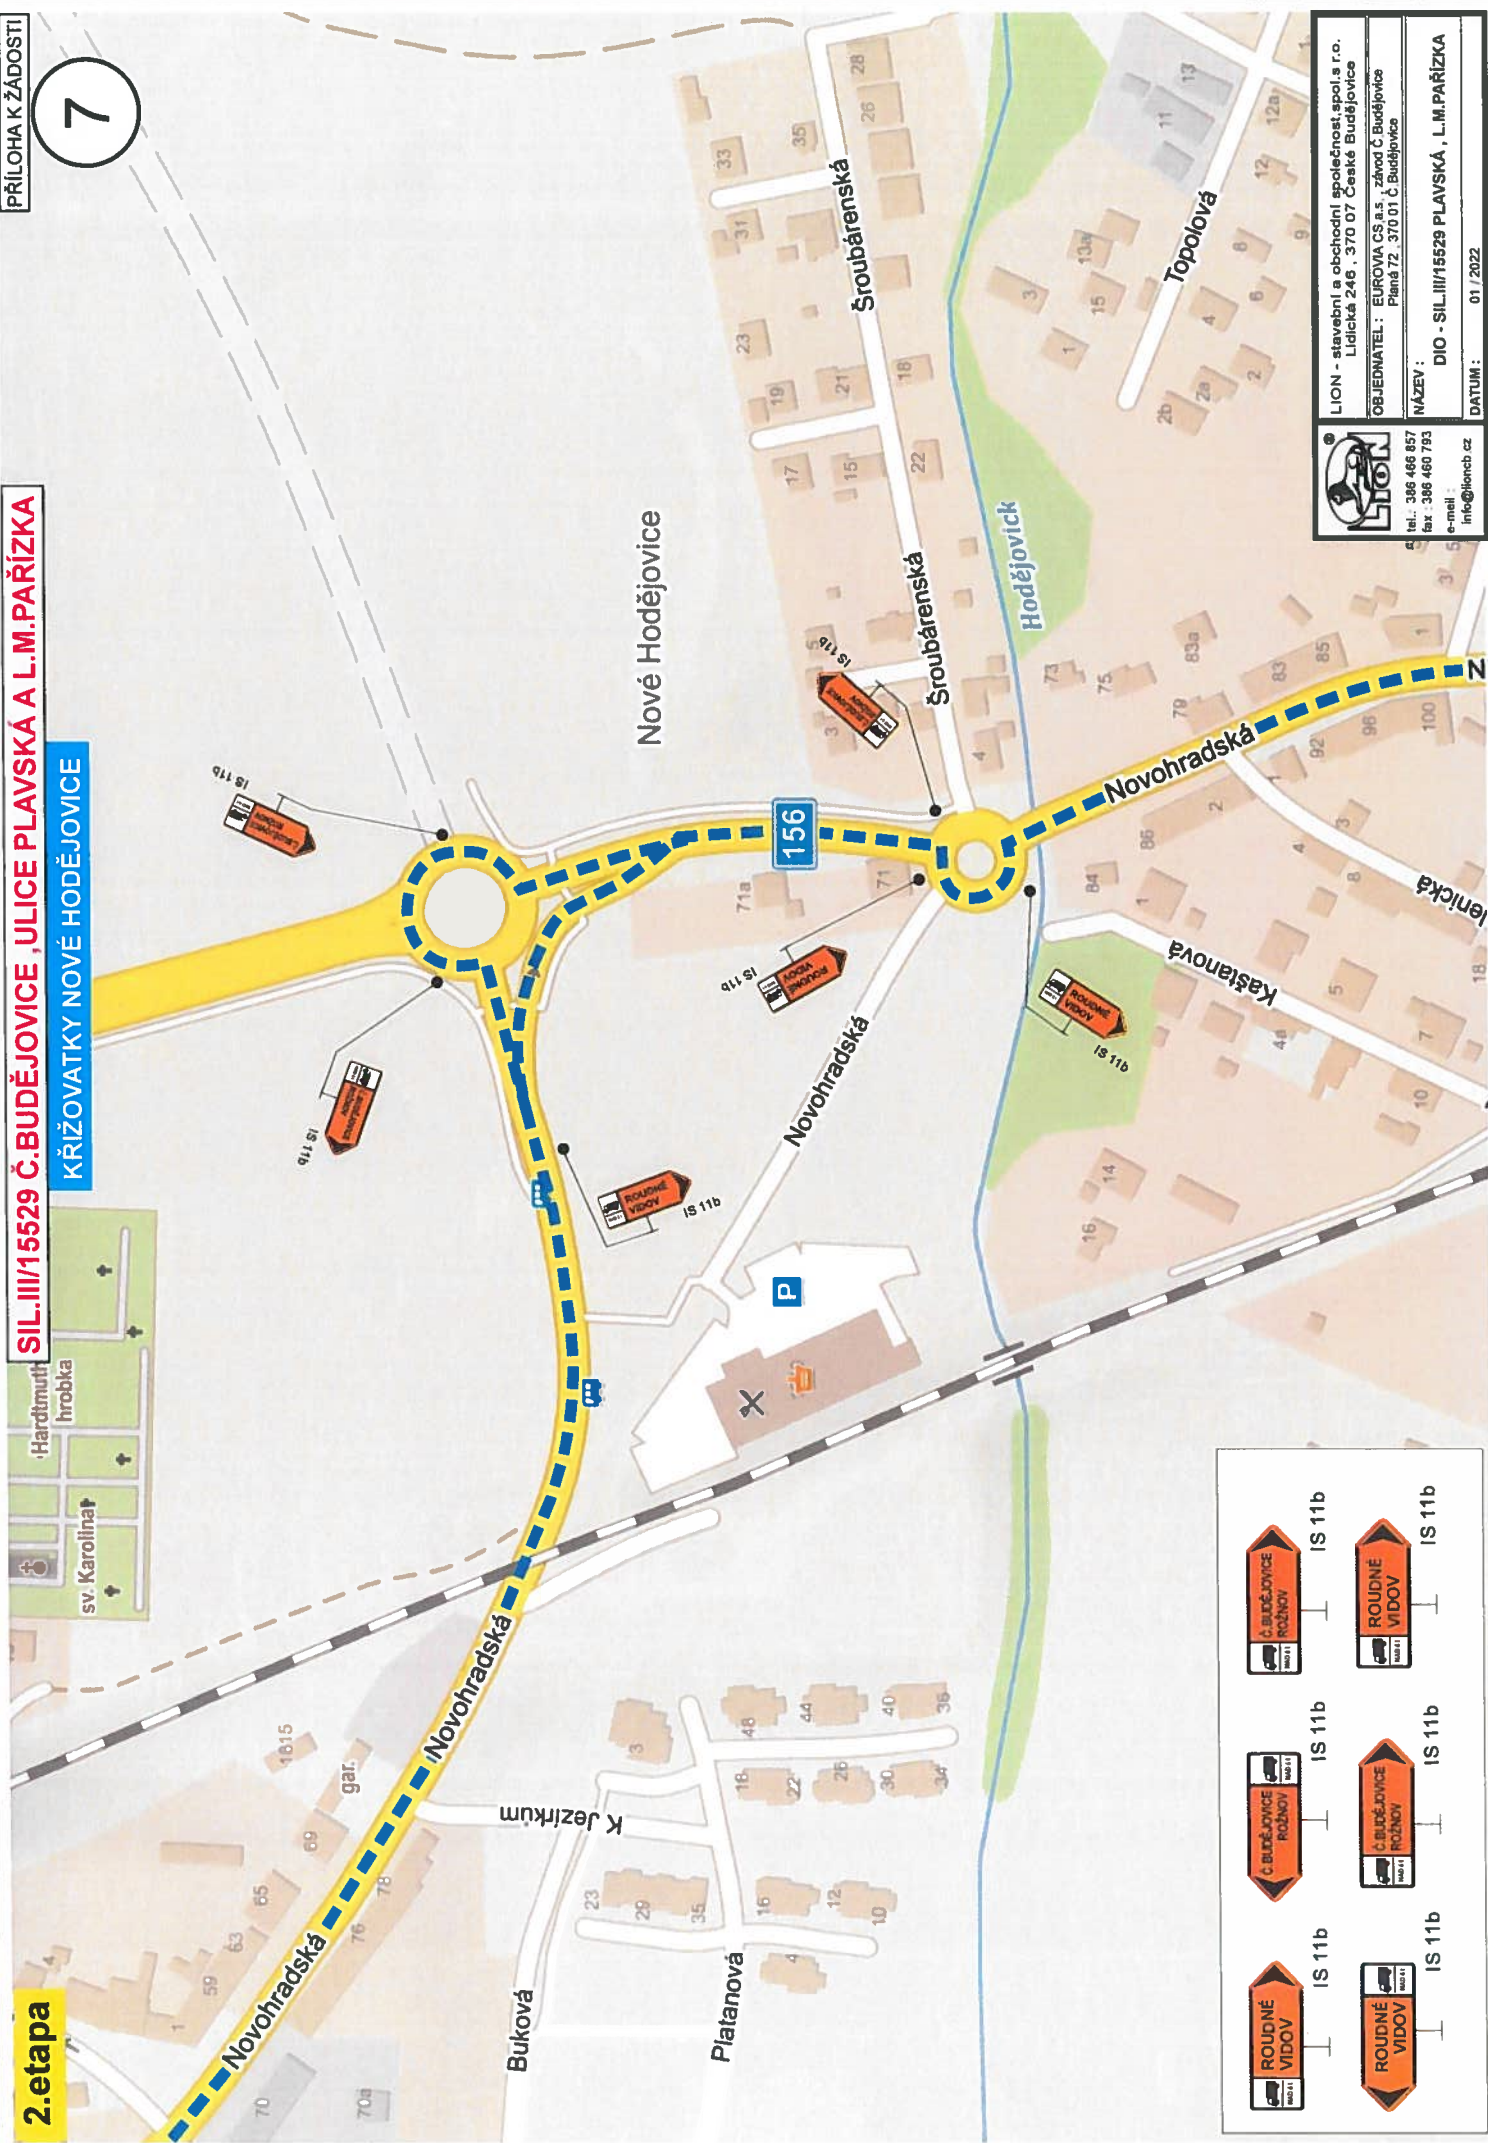

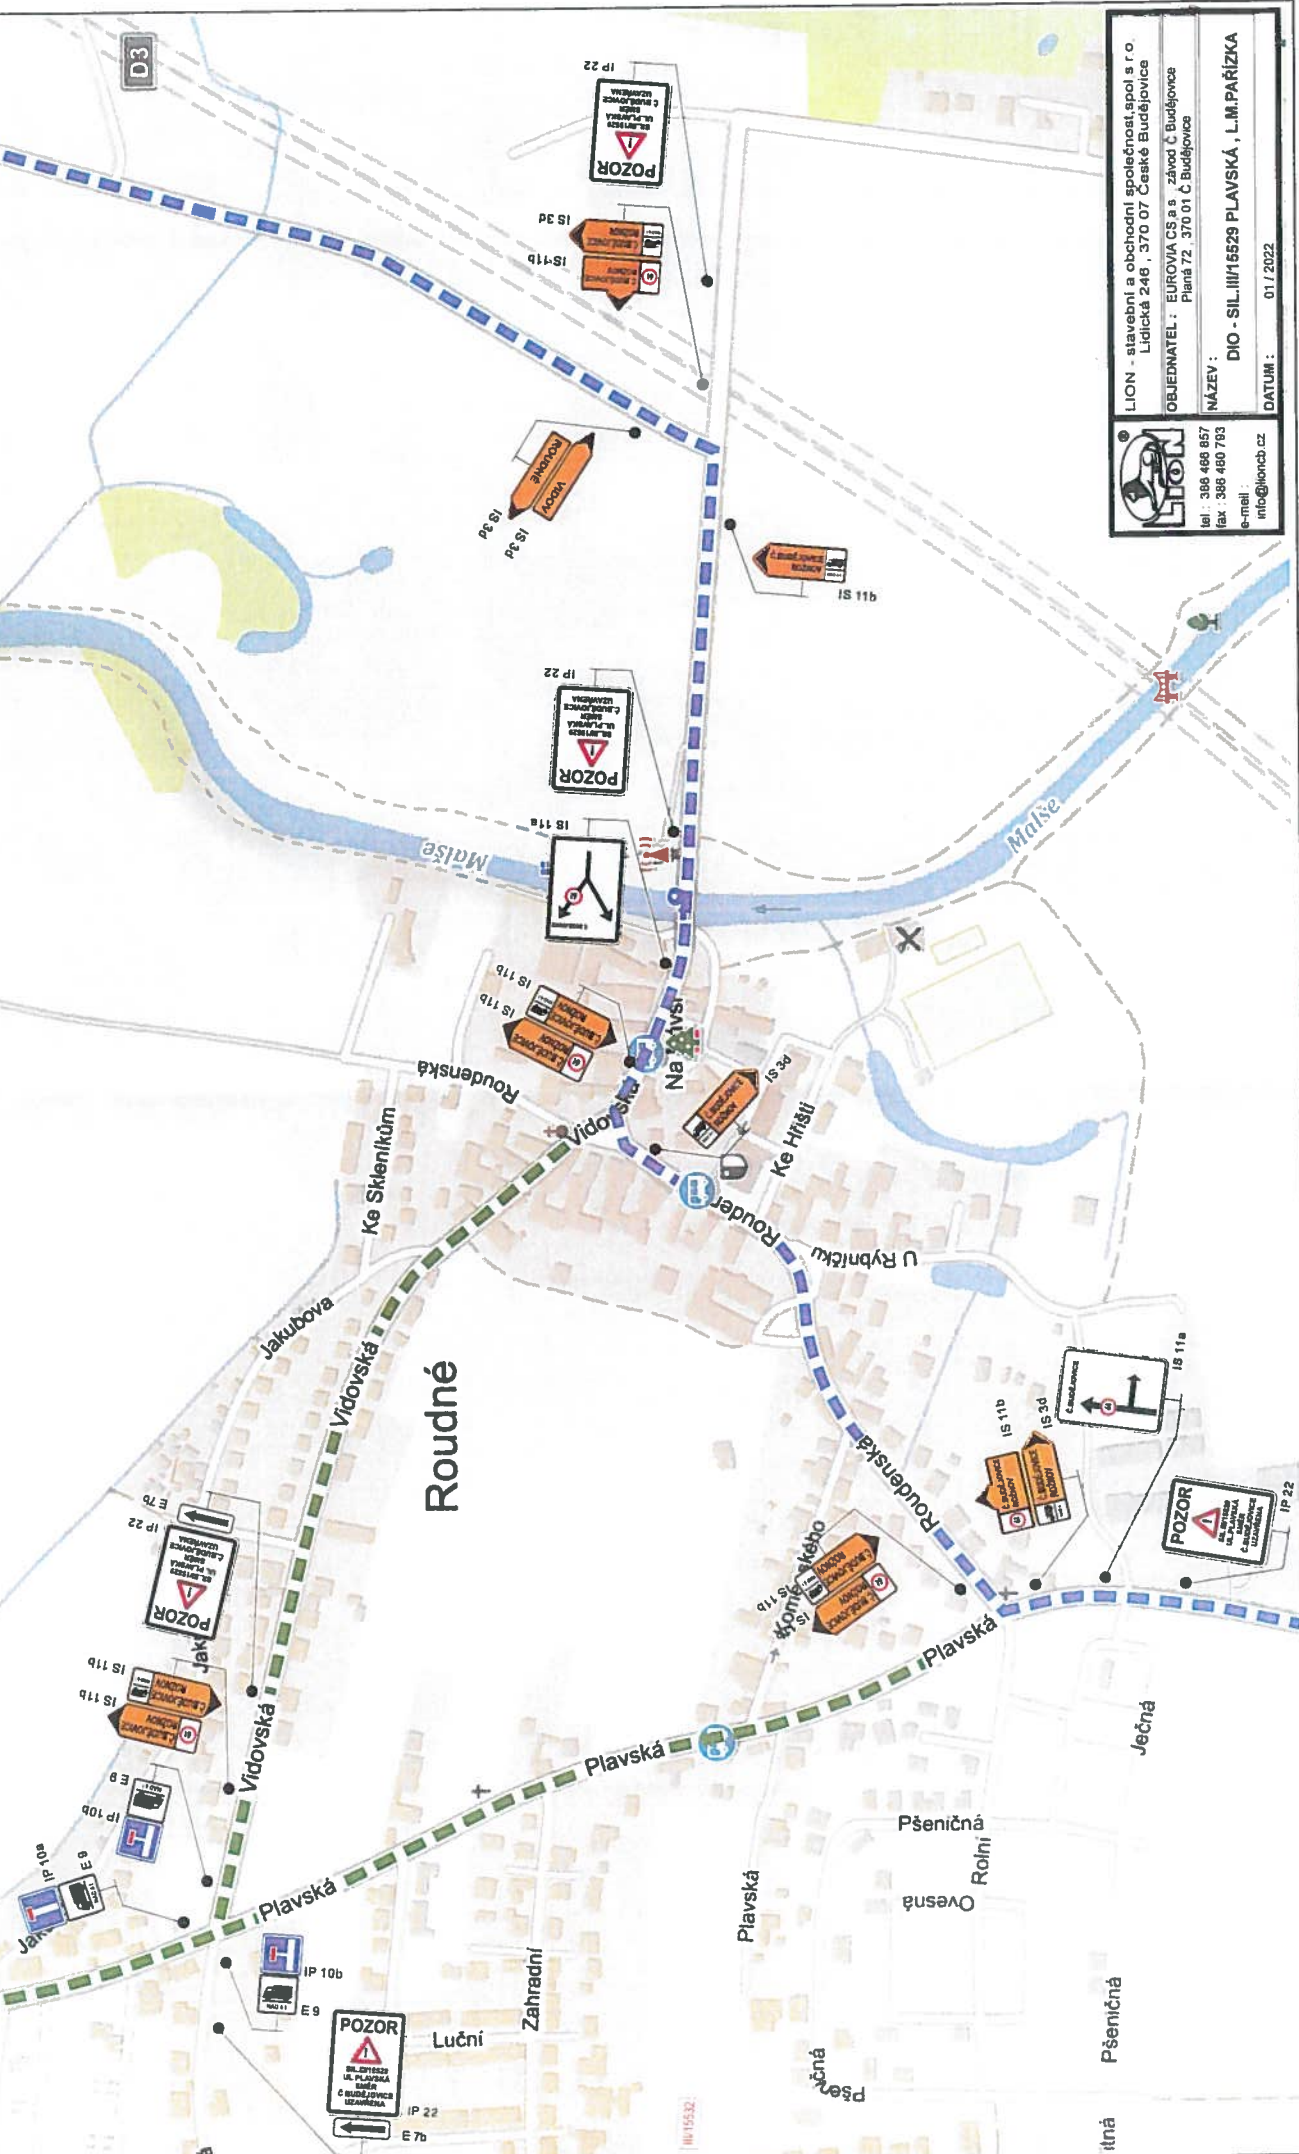

OBJEDNATEL: EUROVIA CS a.s. závod Č. Budějovice
Pláná 72, 370 01 Č. Budějovice


NÁZEV :
DIO - SIL.III/15529 PLAVSKÁ, L.M.PAŘÍZKA

DATUM: 01 / 2022


SIL.III/15529 C.BUDEJOVICE, ULICE PLAVSKÁ A L.M.PARIZKA

2.etapa

KŘÍŽOVATKY ROŽNOV, NOVÉ ROUDNÉ

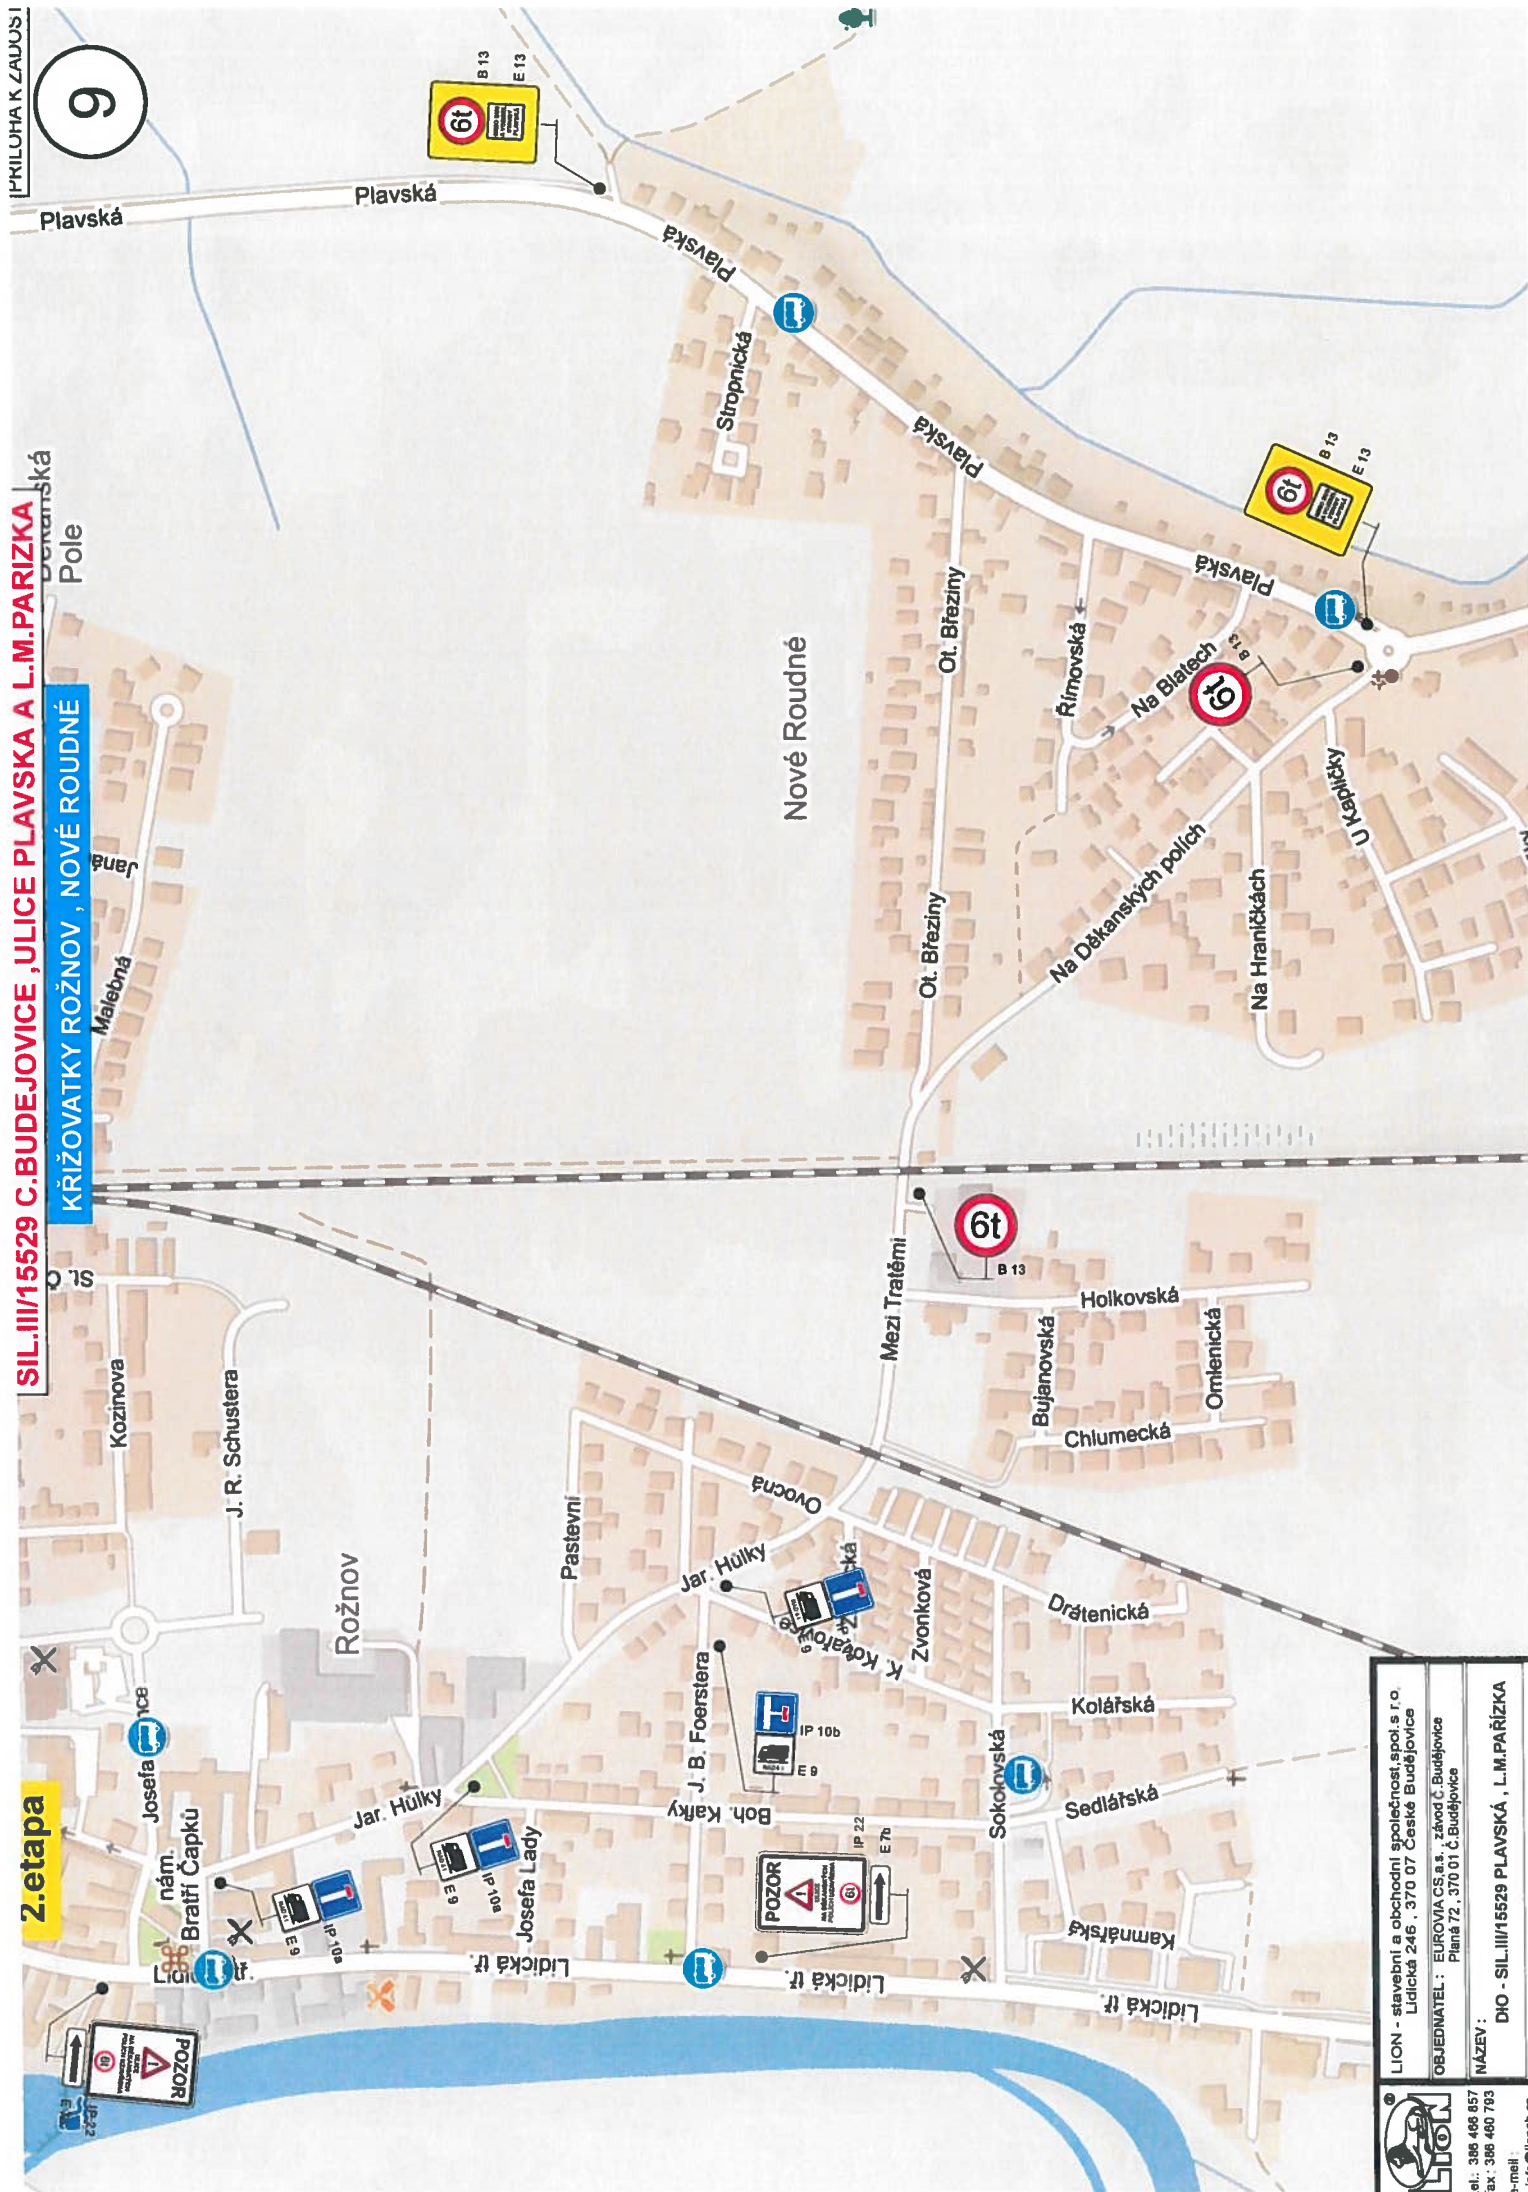


LION - stavební a obchodní společnost, spol. s r.o.
 Lidická 246, 370 07 České Budějovice
 OBEDNATEL: EUROVIA CS a.s., závod Č. Budějovice
 Planá 72, 370 01 Č. Budějovice
 NÁZEV: DIO - SIL.III/15529 PLAVSKÁ, L.M.PARIZKA

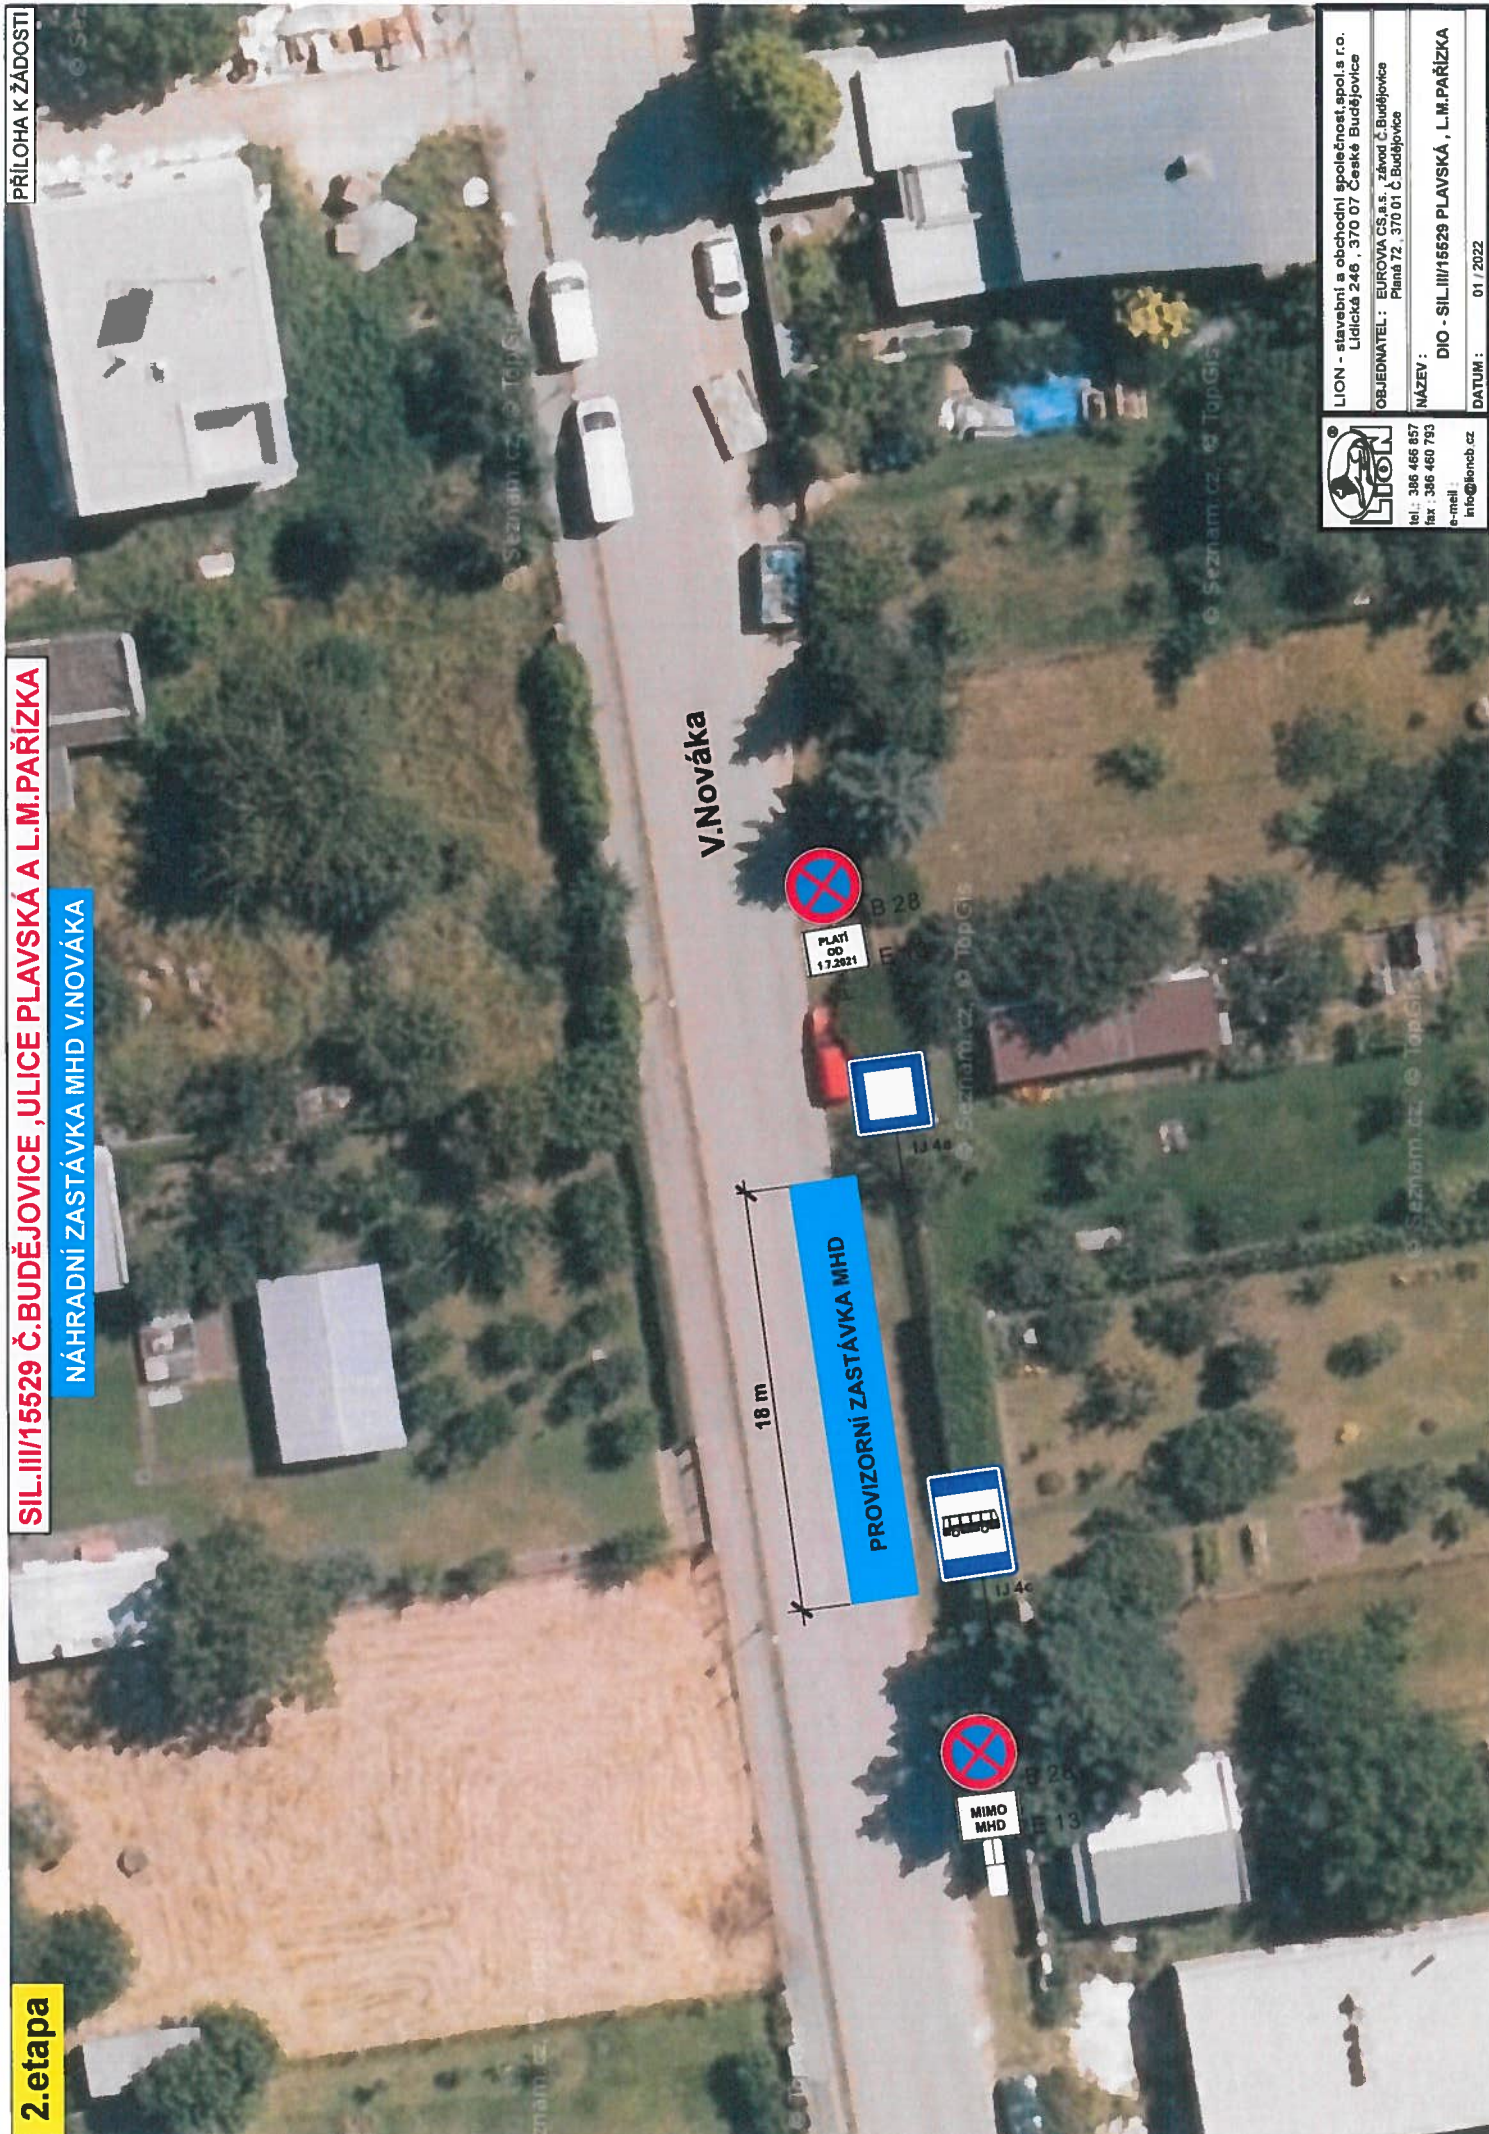

LION - stavební a obchodní společnost, spol.s r.o.
Lidická 246, 370 07 České Budějovice
OBJEDNATEL: EUROVIA CS a.s., závod Č.Budějovice
Pláná 72, 370 01 Č.Budějovice
NÁZEV: DIO - SIL.III/15529 PLAVSKÁ, L.M.PAŘÍZKA
DATUM: 01 / 2022


tel.: 386 466 857
fax: 386 460 783
e-mail: info@lioncb.cz

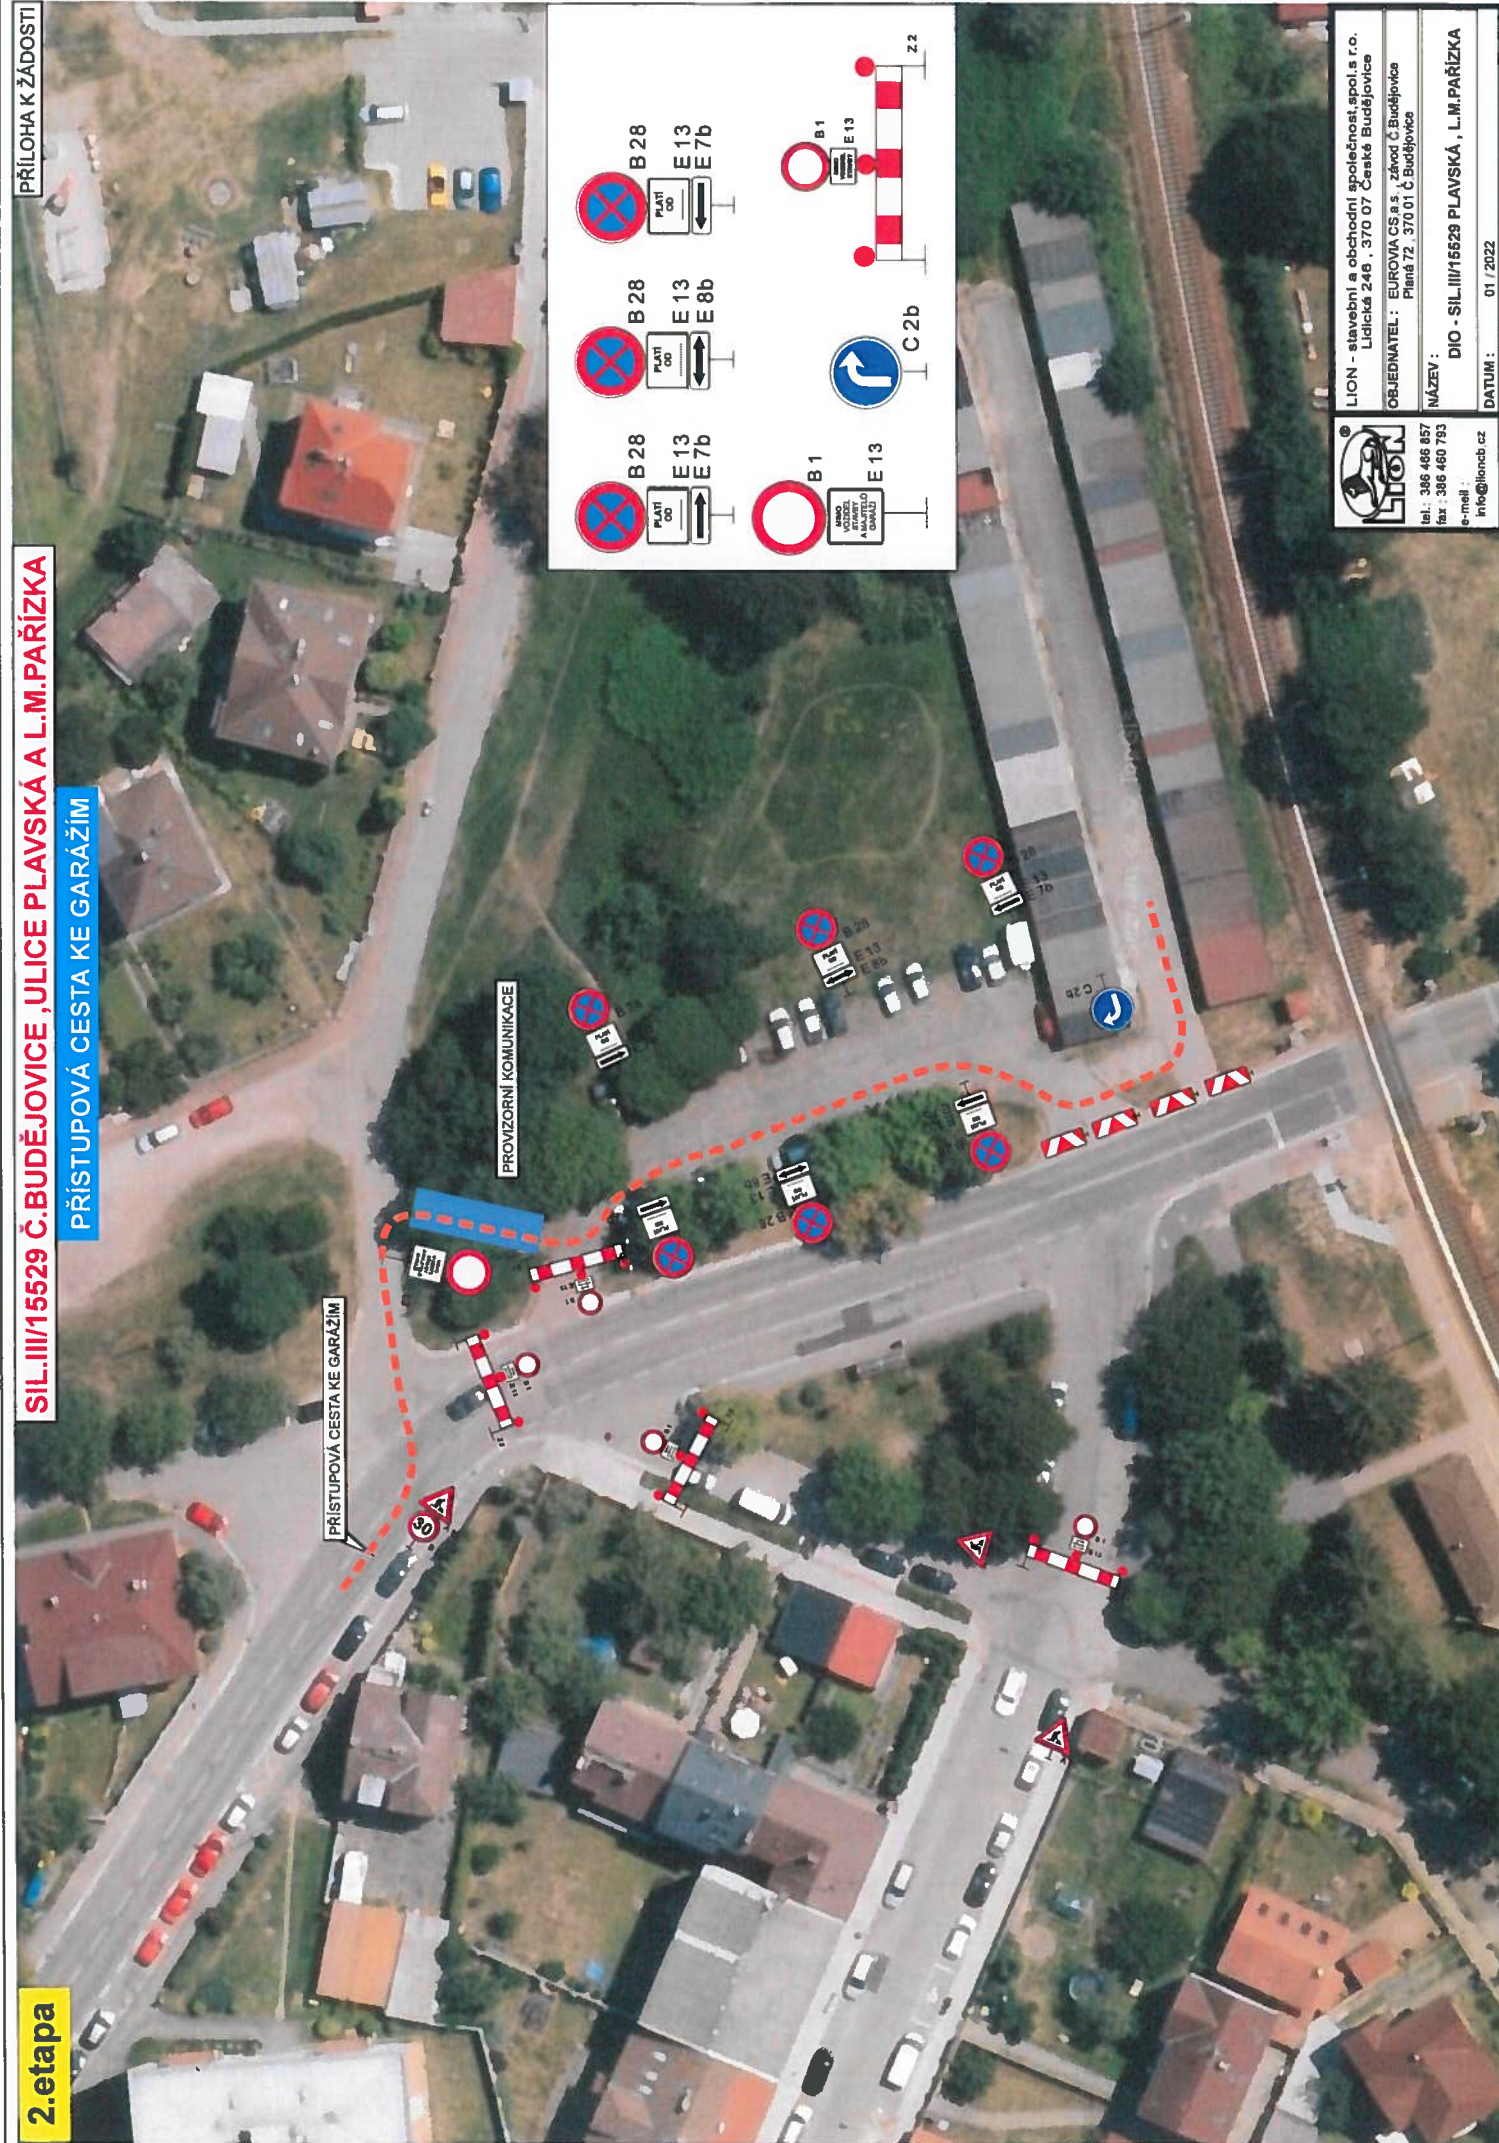

LION
tel.: 386 486 857
fax: 386 480 793
e-mail: info@lioncb.cz

LION - stavební a obchodní společnost, spol.s r.o.
Lidická 246, 370 07 České Budějovice
OBJEDNATEL: EUROVIA CS a.s. - závod Č. Budějovice
Plán 072, 370 01 Č. Budějovice
NÁZEV: DIO - SIL. III/15529 PLAVSKÁ, L.M. PAŘÍŽKA
DATUM: 01 / 2022

2. etapa
SIL. III/15529 Č. BUDĚJOVICE, ULICE PLAVSKÁ A L.M. PARÍŽKA

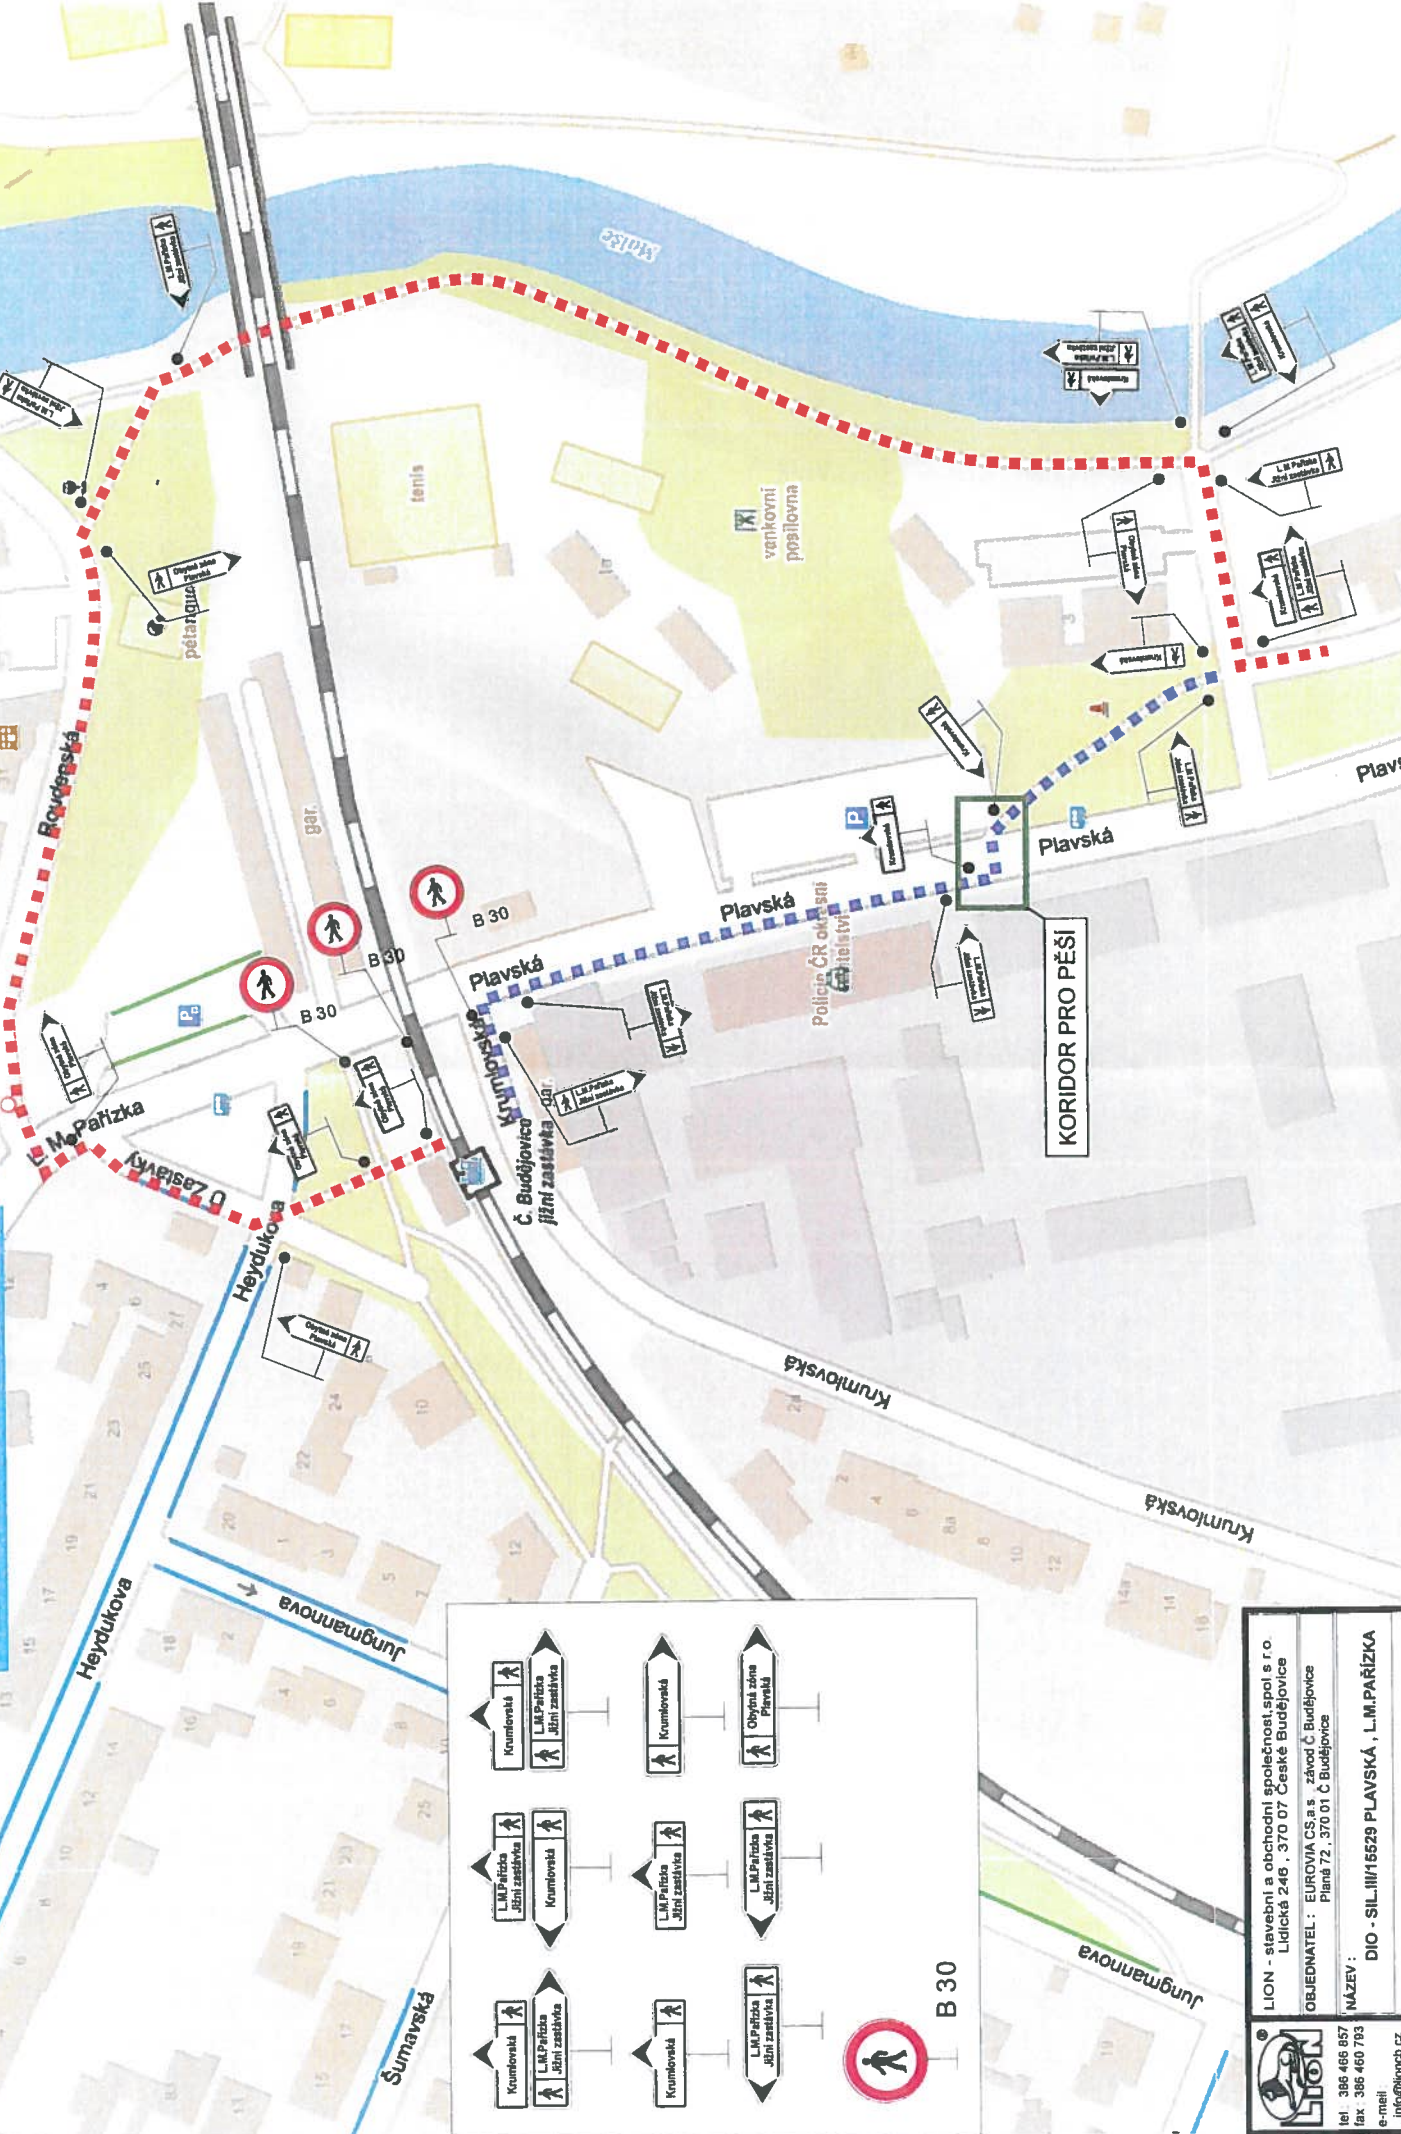


Legend:

- Krumlovská
- L.M. Parížka Jižní zastávka
- Krumlovská
- L.M. Parížka Jižní zastávka
- Krumlovská
- Krumlovská
- L.M. Parížka Jižní zastávka
- Krumlovská
- L.M. Parížka Jižní zastávka
- Krumlovská

B 30

LION - stavební a obchodní společnost, spol. s r.o.
 Lidická 248, 370 07 České Budějovice
 OBJEDNATEL: EUROVIA CS a.s. - závod Č. Budějovice
 Pláně 72, 370 01 Č. Budějovice
 NÁZEV: DIO - SIL. III/15529 PLAVSKÁ, L.M. PARÍŽKA
 tel: 386 466 657
 fax: 386 460 793
 e-mail: info@lioncz.cz
 NÁTIEM: 04/2022

PŘECHOD PRO CHODCE KŘIŽ.J.BUDĚŠÍNSKÉHO x K.LAVIČKY

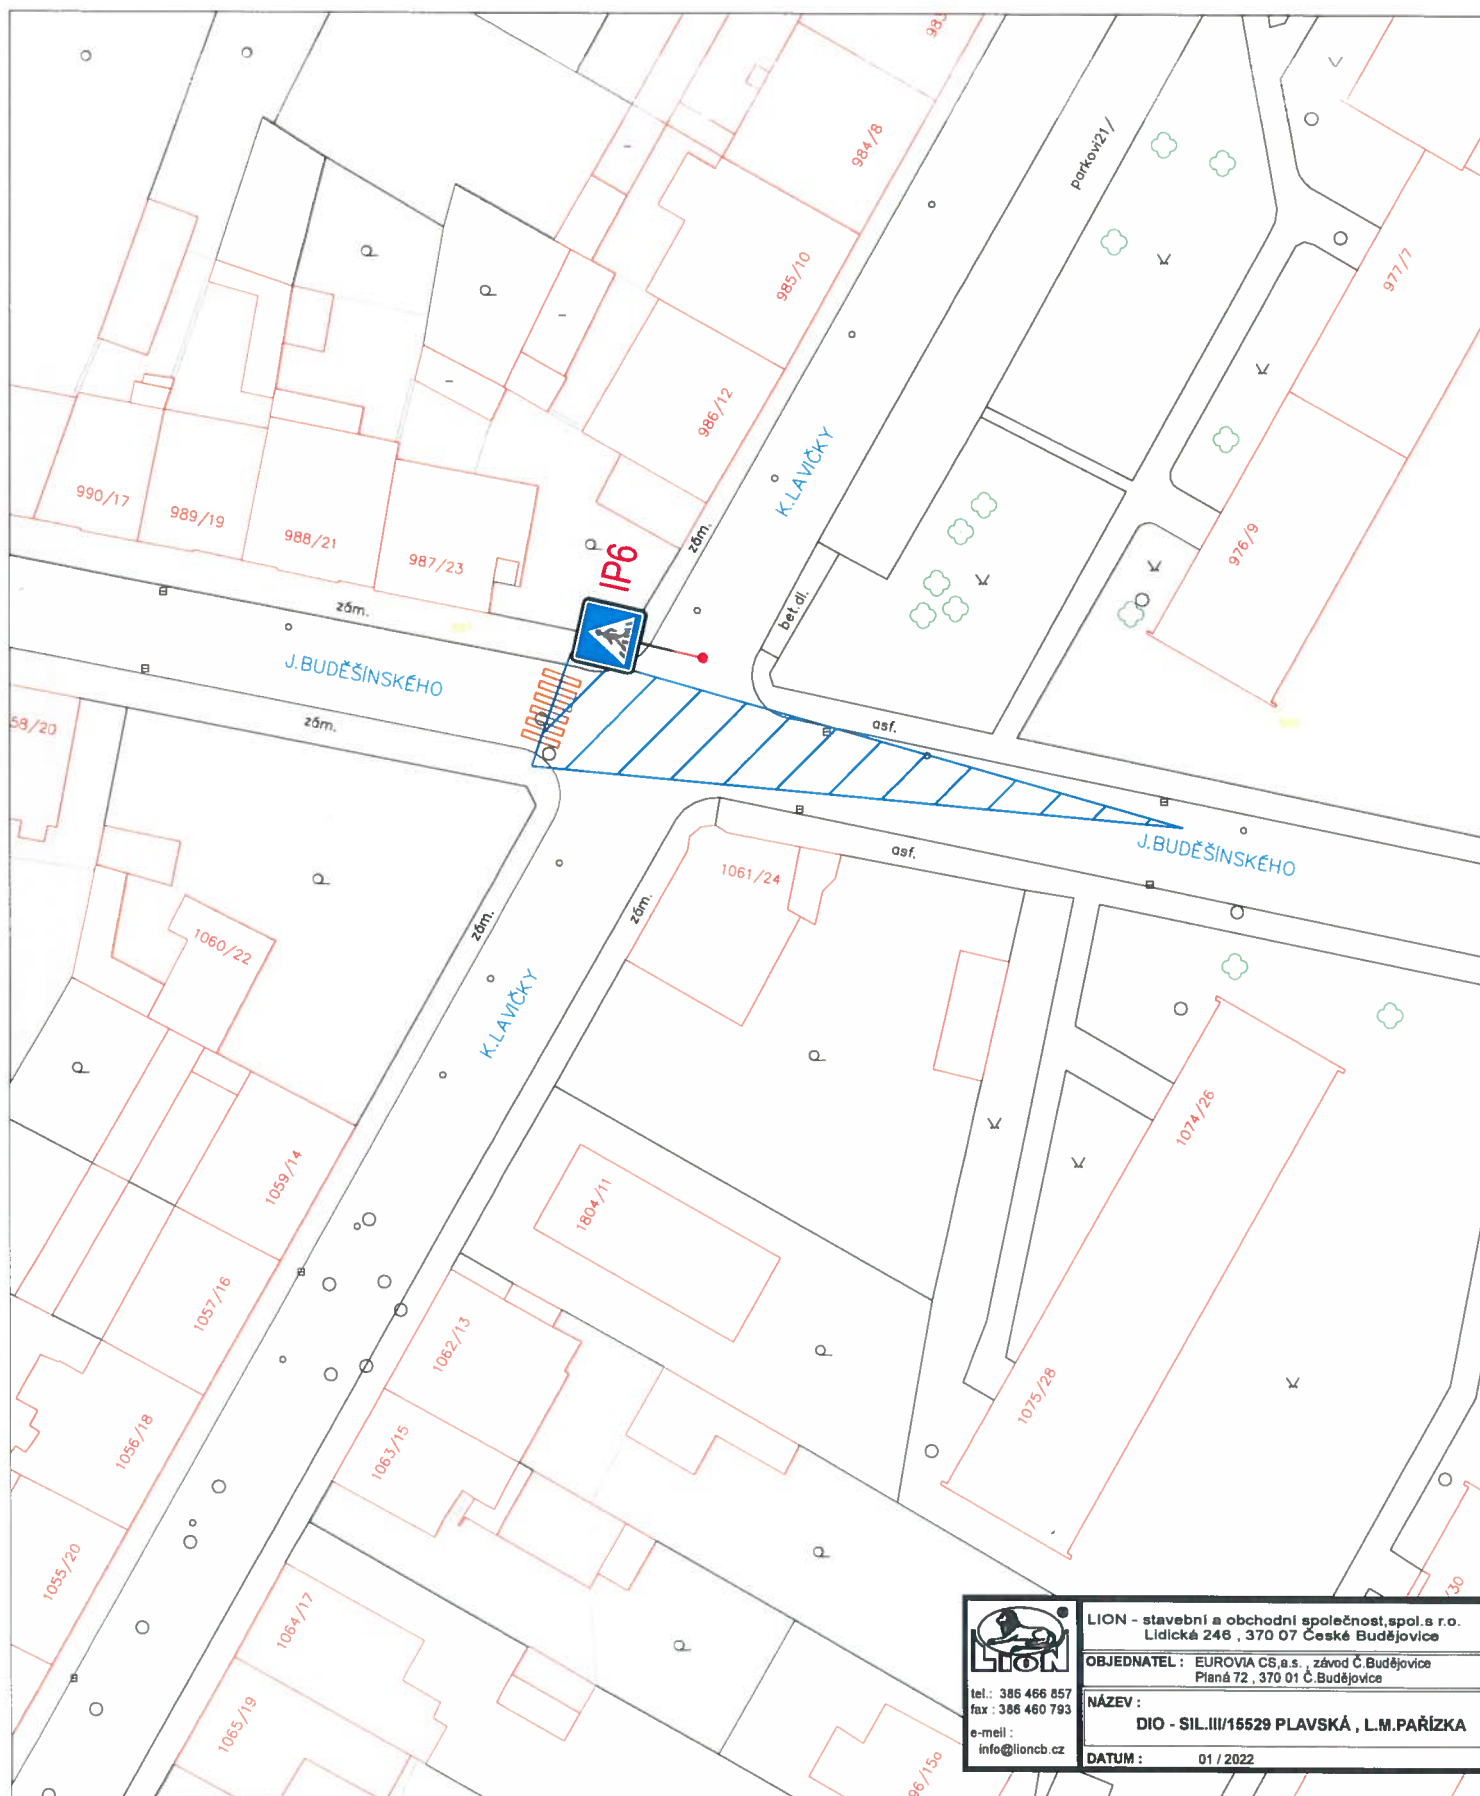

tel.: 386 466 557
fax: 386 460 793
e-mail: info@lioncb.cz


LION - stavební a obchodní společnost spol. s r.o.
Lidická 246, 370 07 České Budějovice

OBJEDNATEL: EUROVIA CS, s.r.o., závod Č. Budějovice
Pláná 72, 370 01 Č. Budějovice

NÁZEV:

DIO - SIL.III/15529 PLAVSKÁ, L.M.PAŘÍZKA

DATUM: 01 / 2022

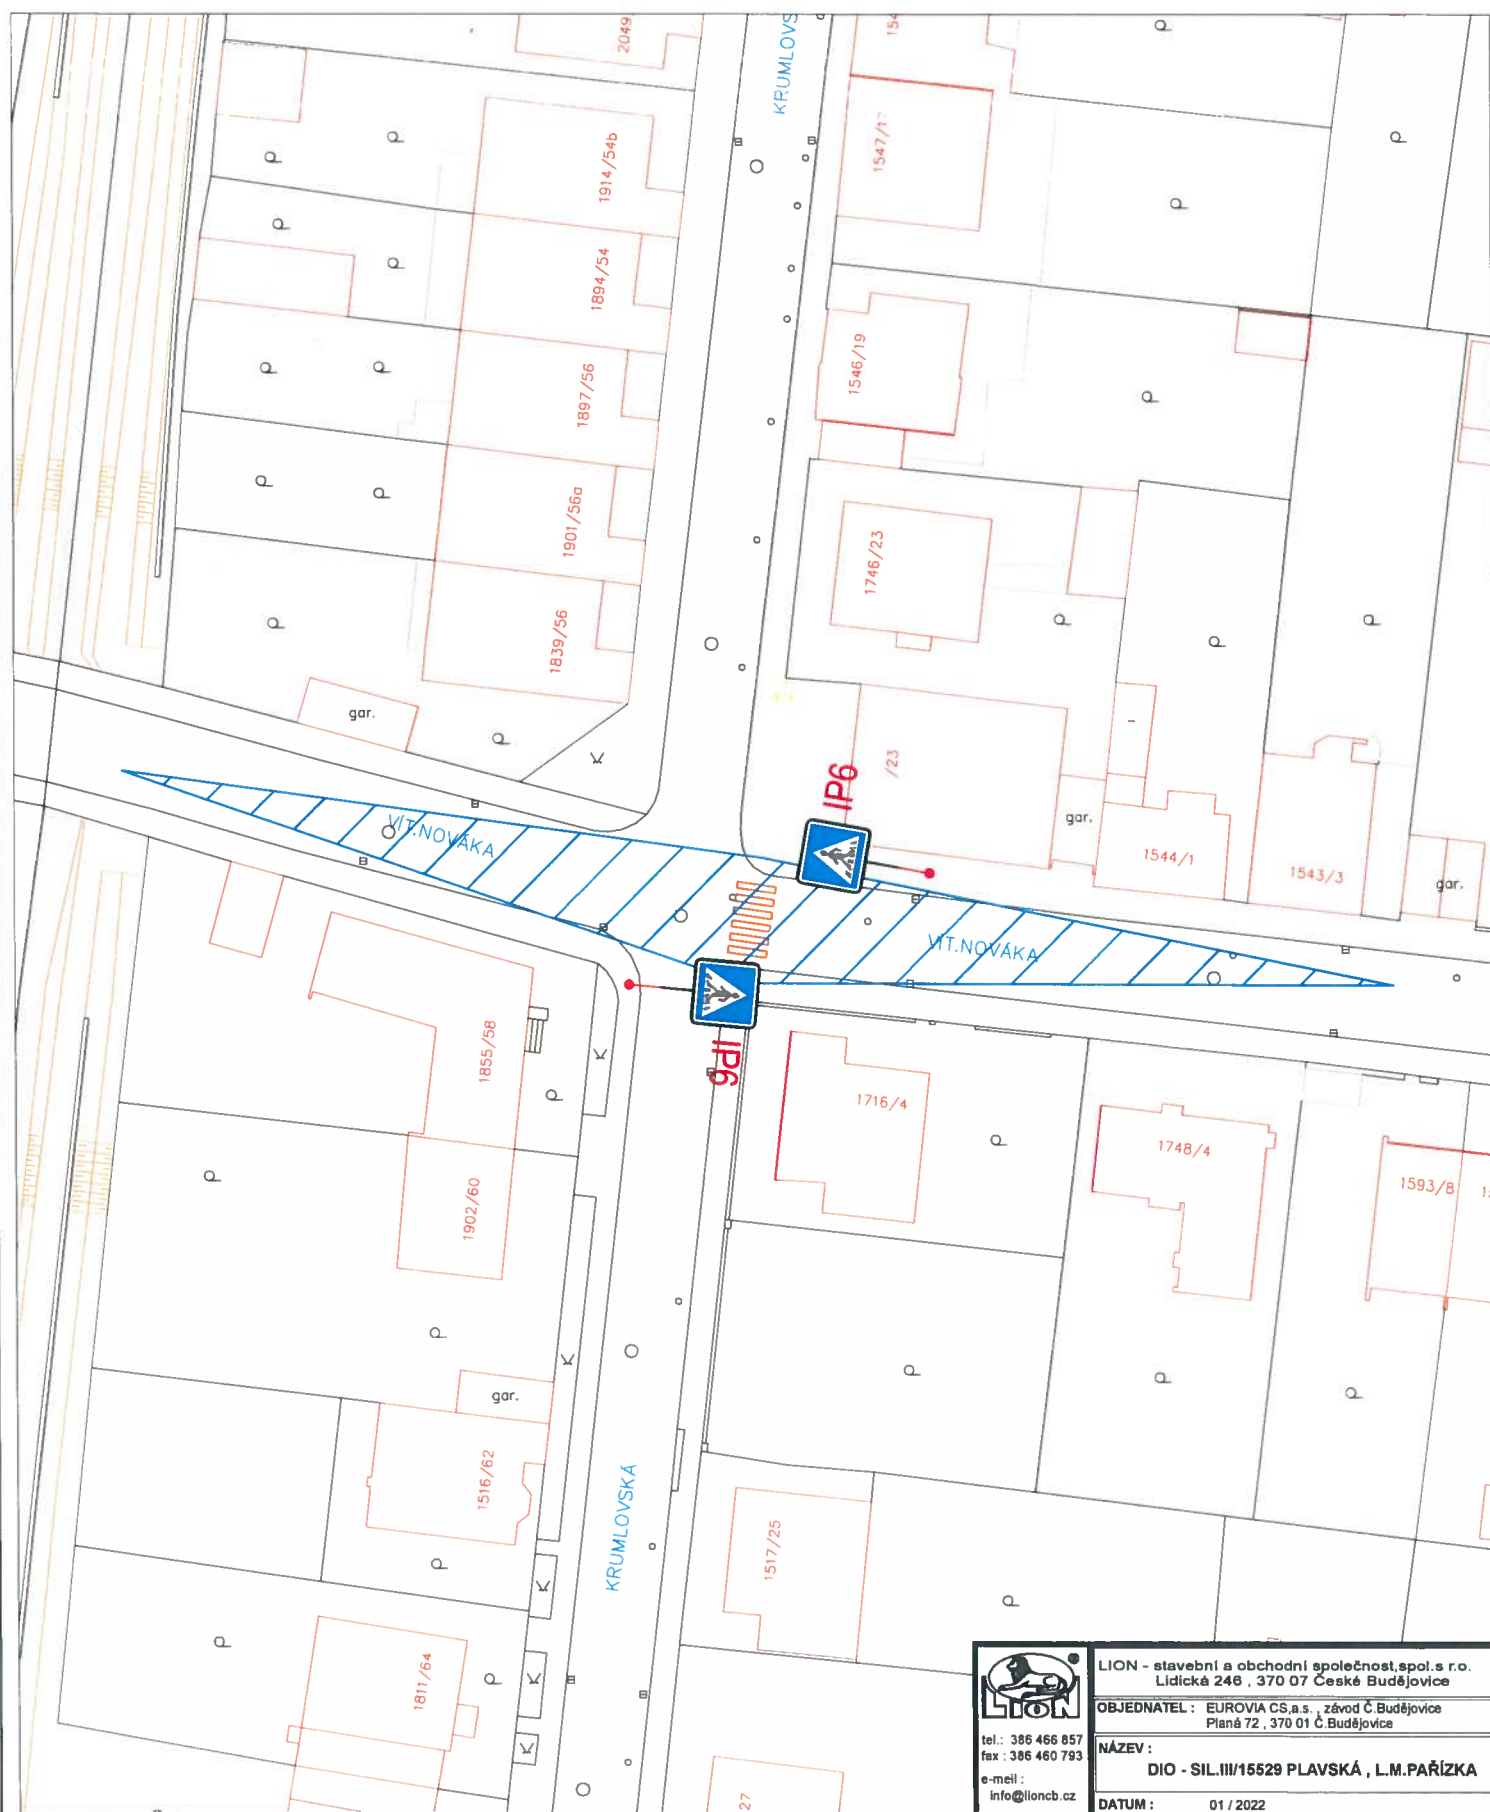

tel.: 386 466 857
fax : 386 460 793
e-mail :
info@lioncb.cz

LION - stavební a obchodní společnost, spol.s r.o.
Lidická 246 , 370 07 České Budějovice

OBJEDNATEL : EUROVIA CS, a.s., závod Č. Budějovice
Planá 72 , 370 01 Č. Budějovice

NÁZEV :

DIO - SIL.III/15529 PLAVSKÁ , L.M.PAŘÍZKA

DATUM : 01 / 2022

PŘECHOD PRO CHODCE KŘÍŽ.V.NOVÁKA x JANAČKOVA



tel.: 386 466 857
fax: 386 460 793
e-mail:
info@lioncb.cz

LION - stavební a obchodní společnost, spol. s r.o.
Lidická 246, 370 07 České Budějovice

OBJEDNATEL: EUROVIA CS, a.s., závod Č.Budějovice
Planá 72, 370 01 Č.Budějovice

NÁZEV:

DIO - SIL.III/15529 PLAVSKÁ, L.M.PAŘÍZKA

DATUM: 01 / 2022