



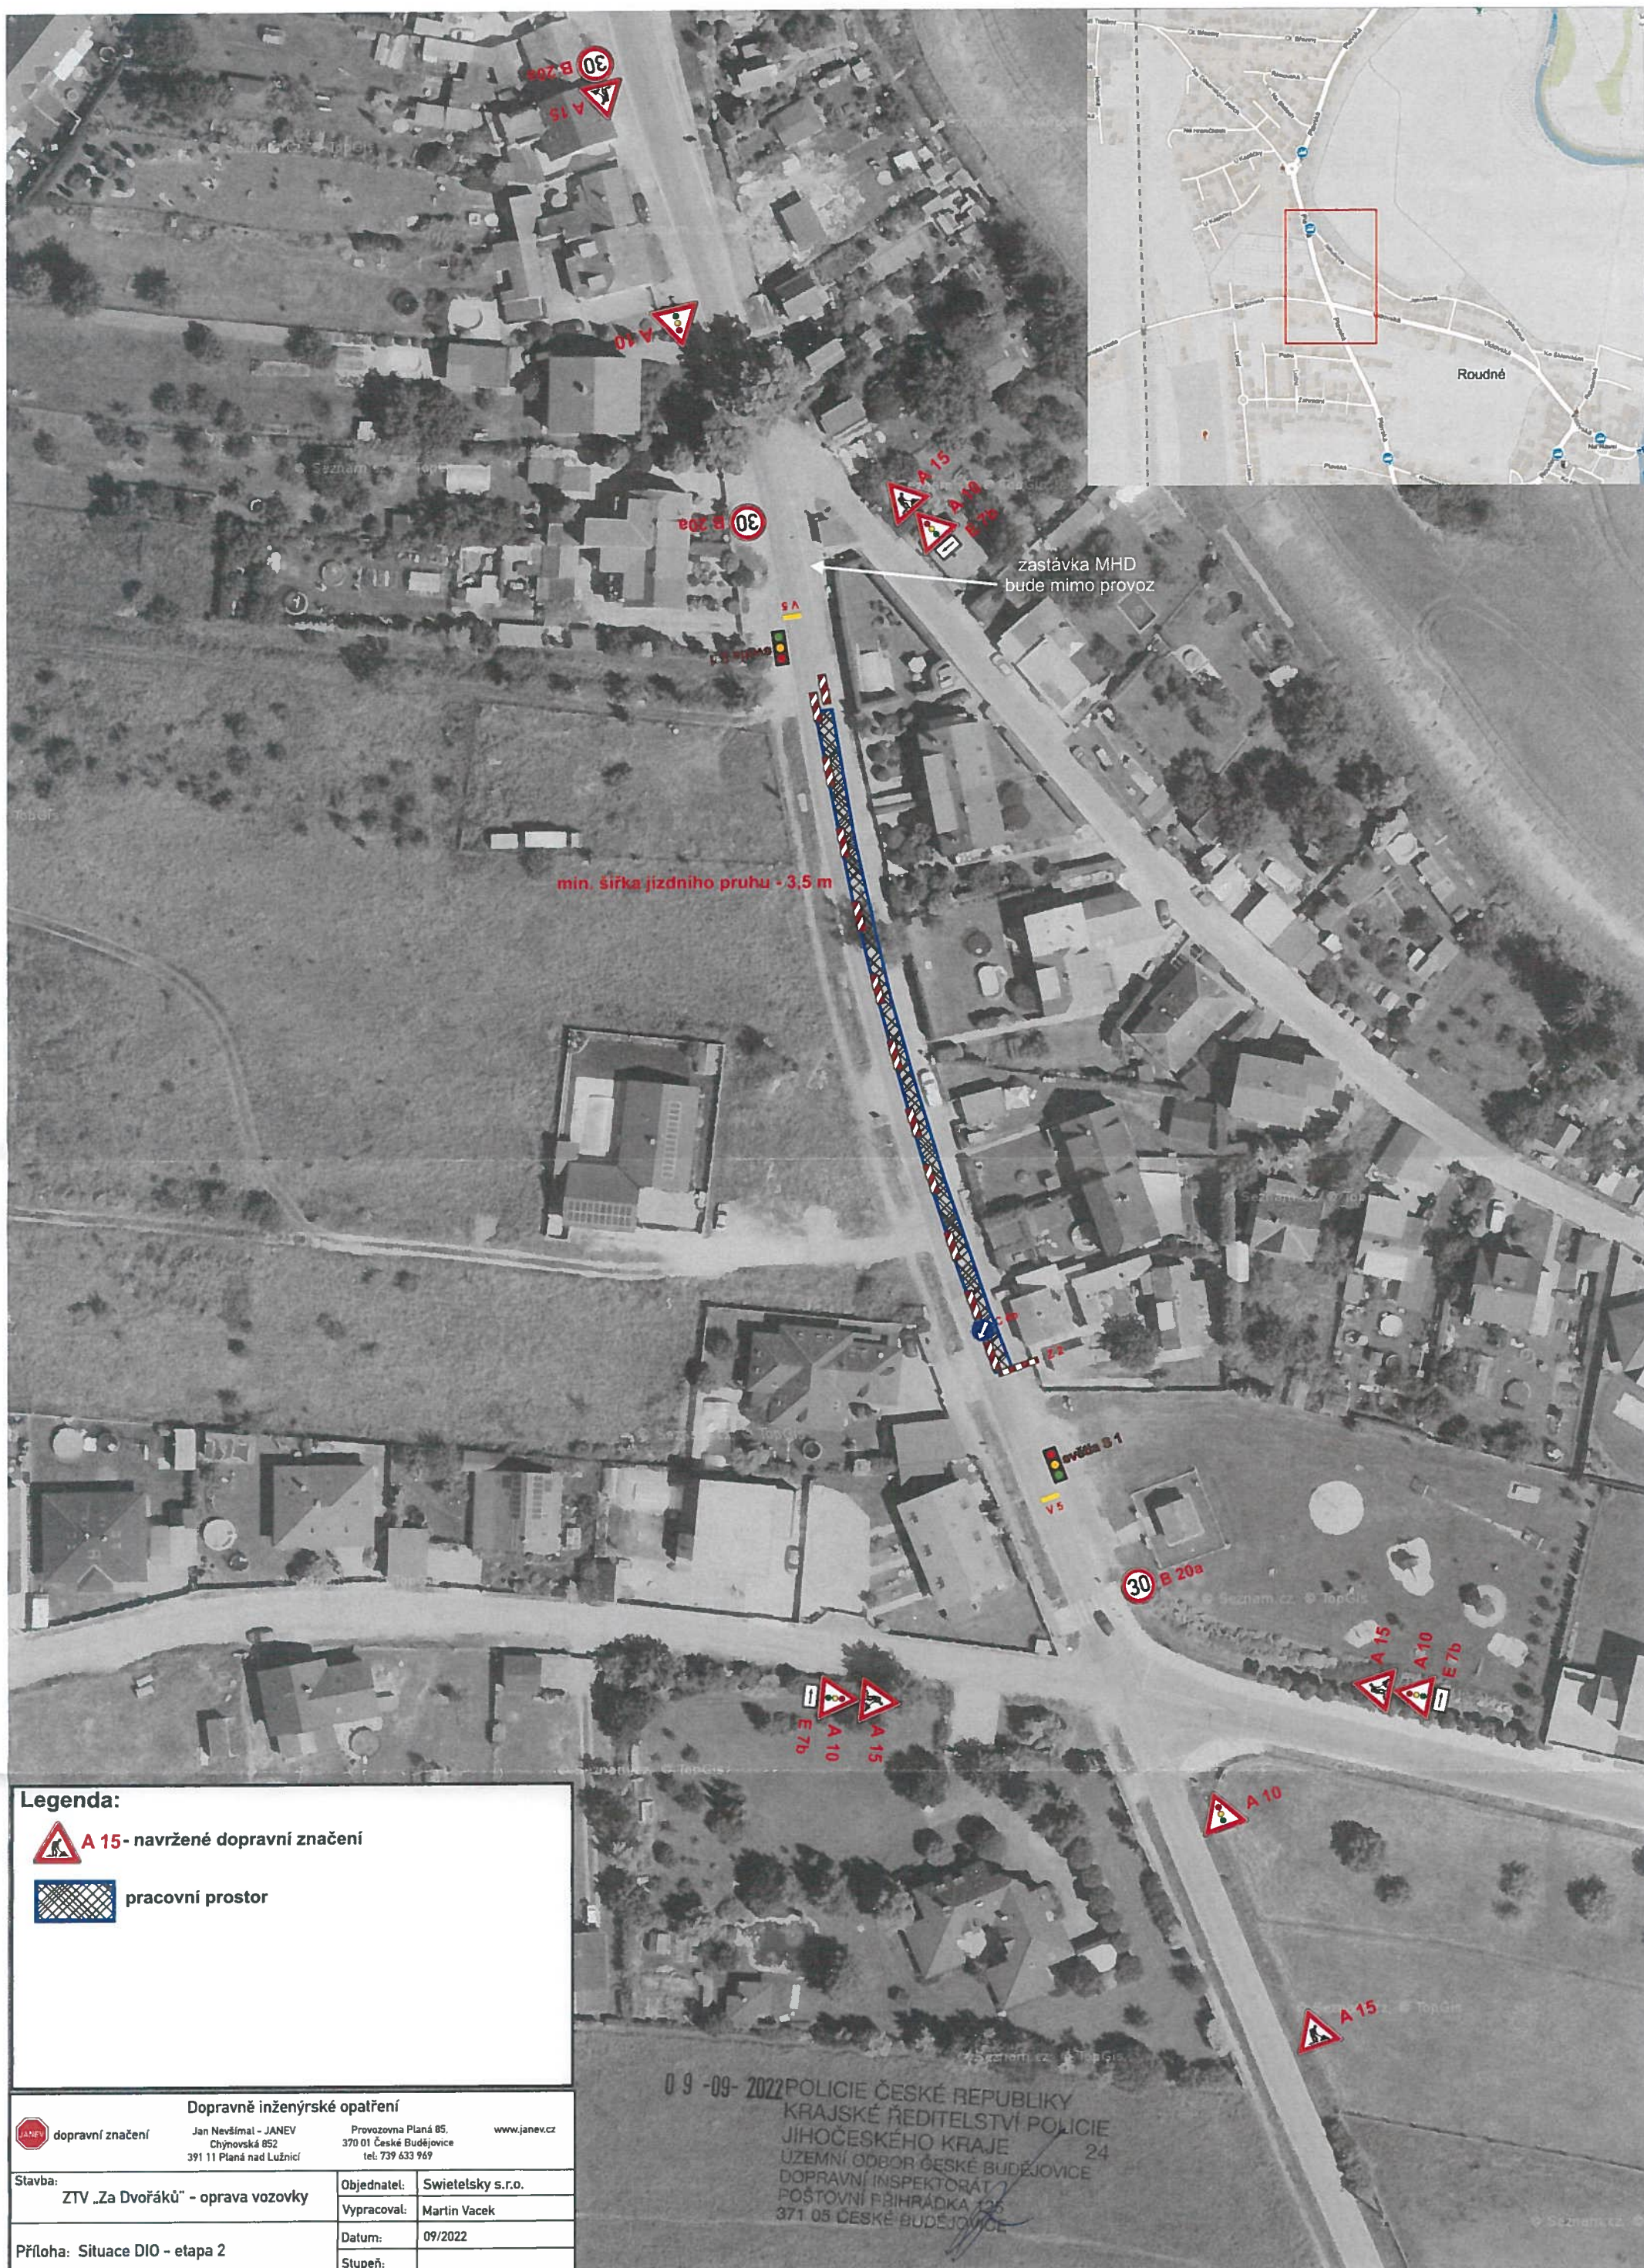

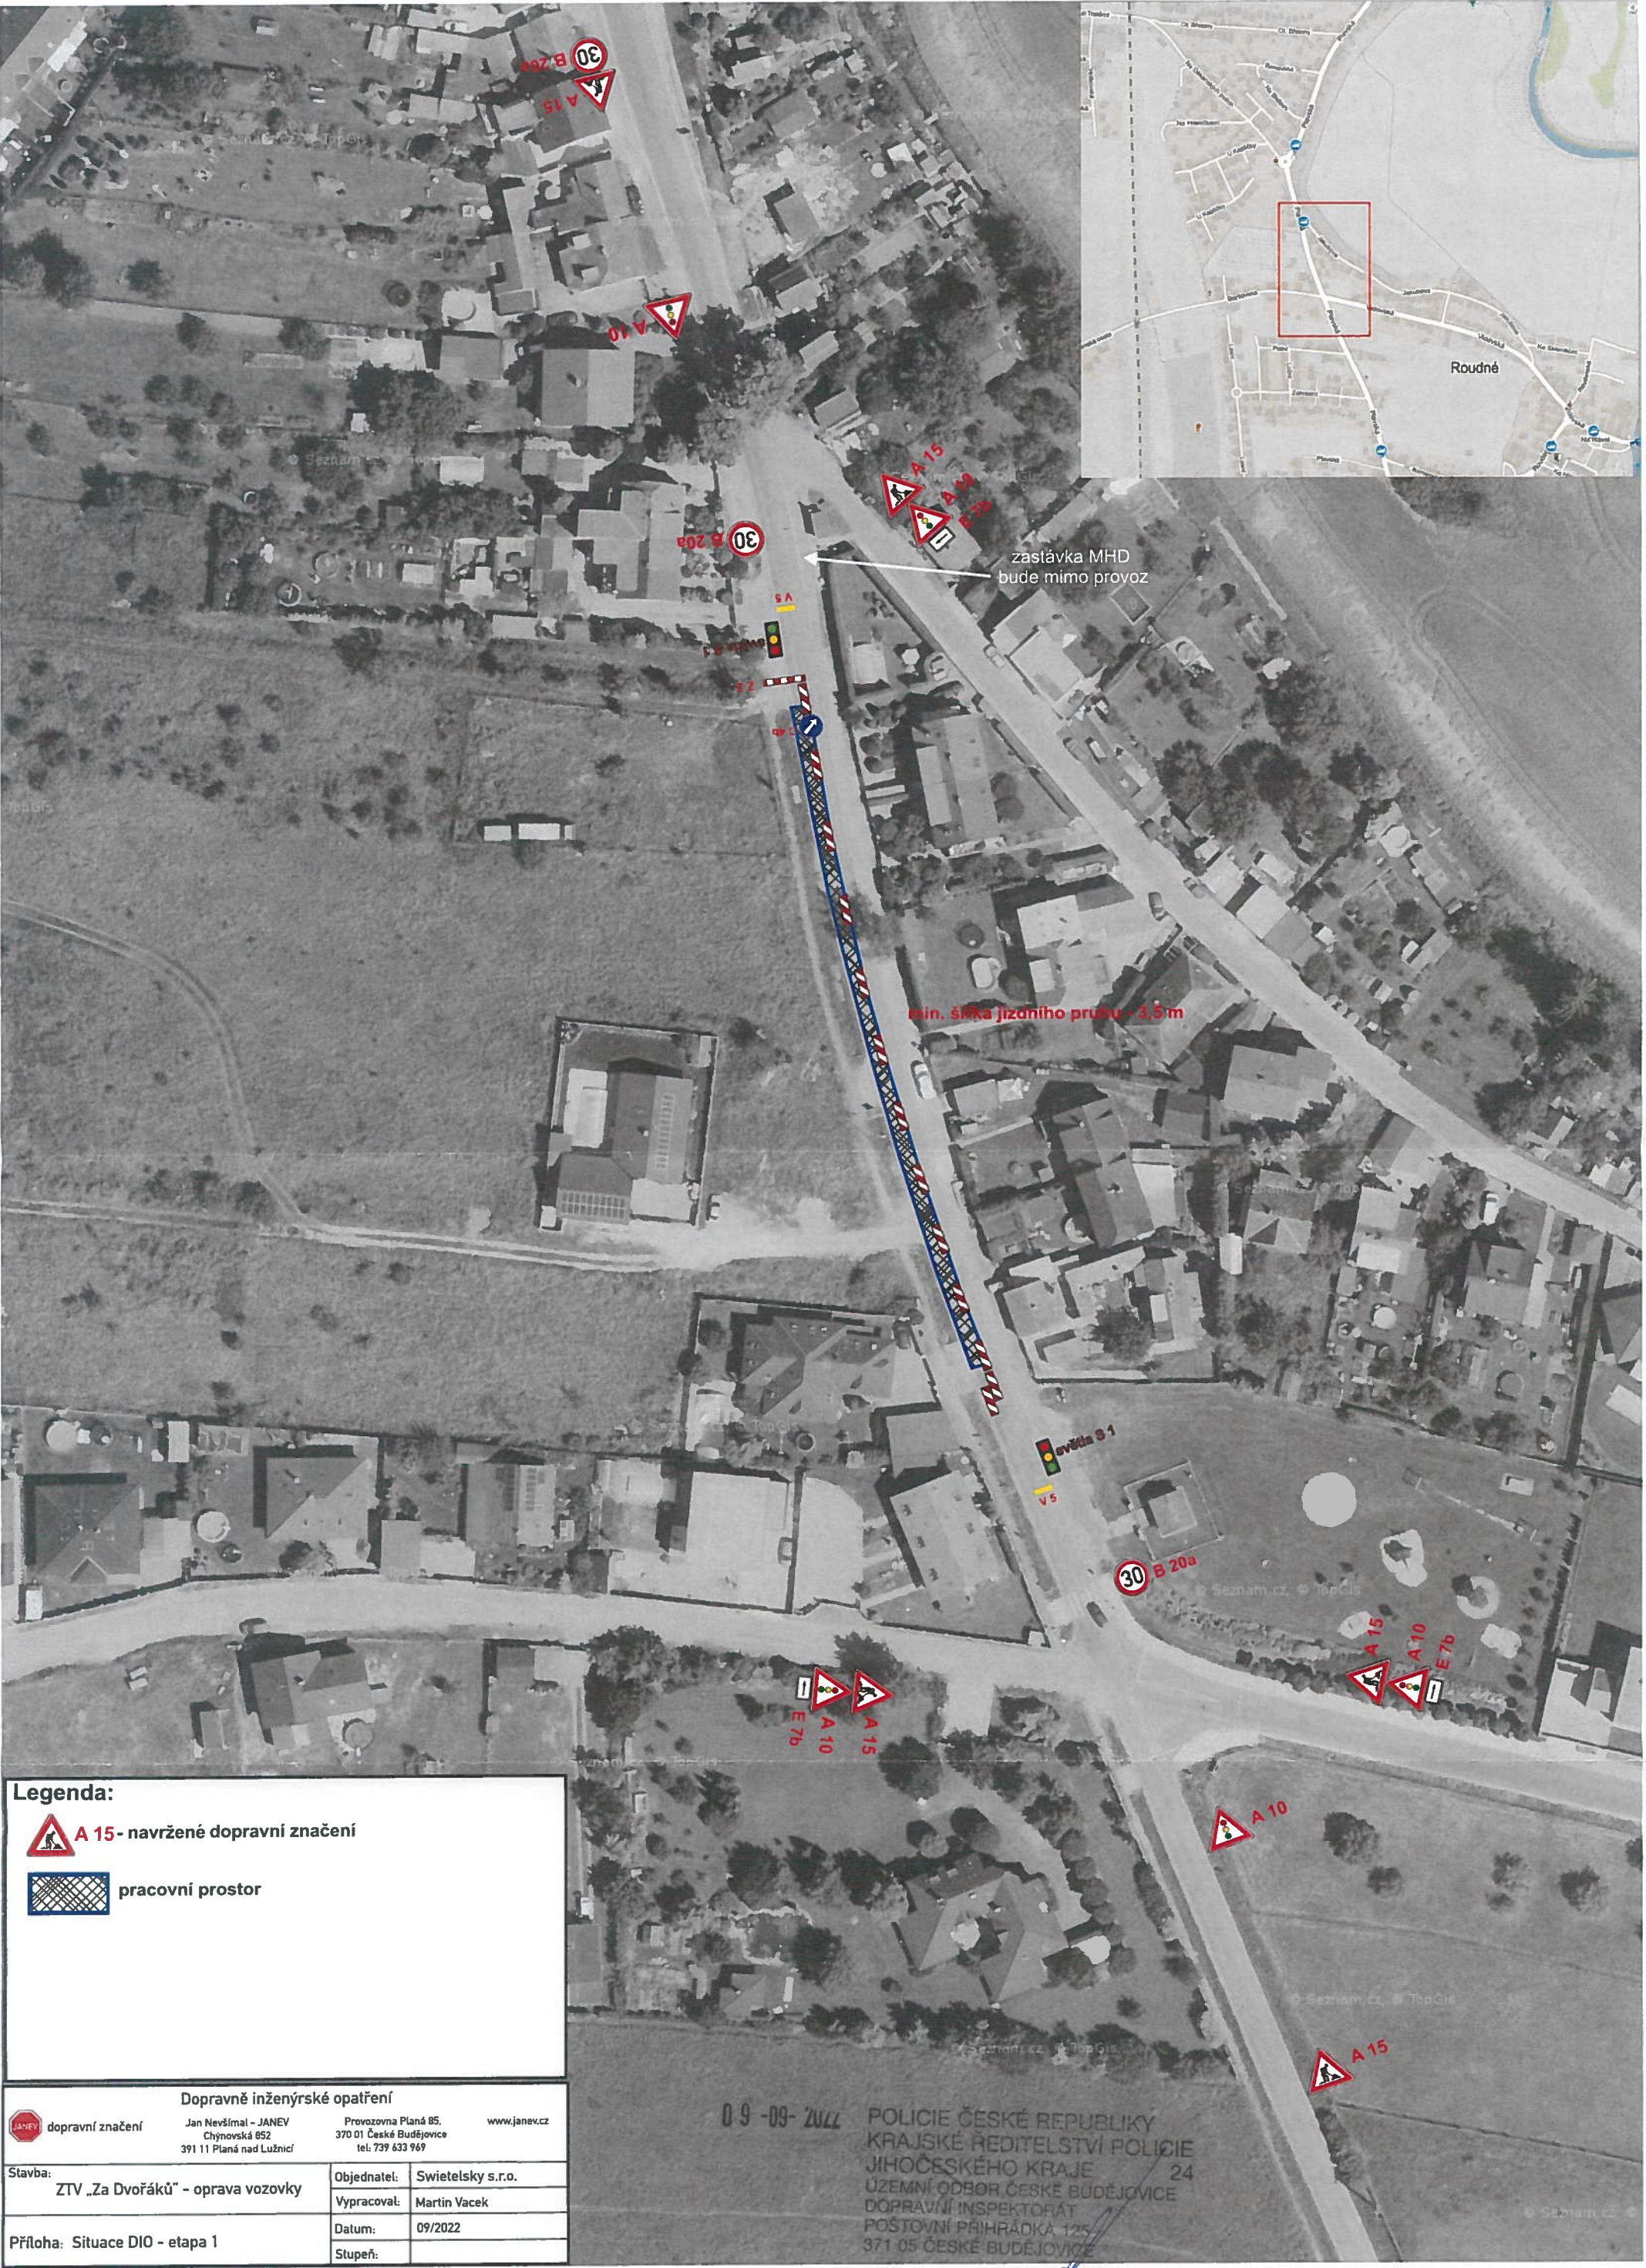

Legenda:

 **A 15** - navržené dopravní značení


 **pracovní prostor**

Dopravně inženýrské opatření

 **dopravní značení** Jan Nevšímal – JANEV Provozovna Planá 85, 370 01 České Budějovice 24
Chýnovská 852 tel: 739 633 969 www.janev.cz
391 11 Planá nad Lužnicí

Stavba:	Objednatel:	Swietelsky s.r.o.
ZTV „Za Dvořáků“ - oprava vozovky	Vypracoval:	Martin Vacek
	Datum:	09/2022
Příloha: Situace D10 - etapa 1	Stupeň:	

09-09-2022 POLICIE ČESKÉ REPUBLIKY
KRAJSKÉ ŘEDITELSTVÍ POLICIE
JIHOČESKÉHO KRAJE 24
ÚZEMNÍ ODBOR ČESKÉ BUDĚJOVICE
DOPRAVNÍ INSPEKTORÁT
POŠTOVNÍ PŘÍHRÁDKA 125
371 05 ČESKÉ BUDĚJOVICE

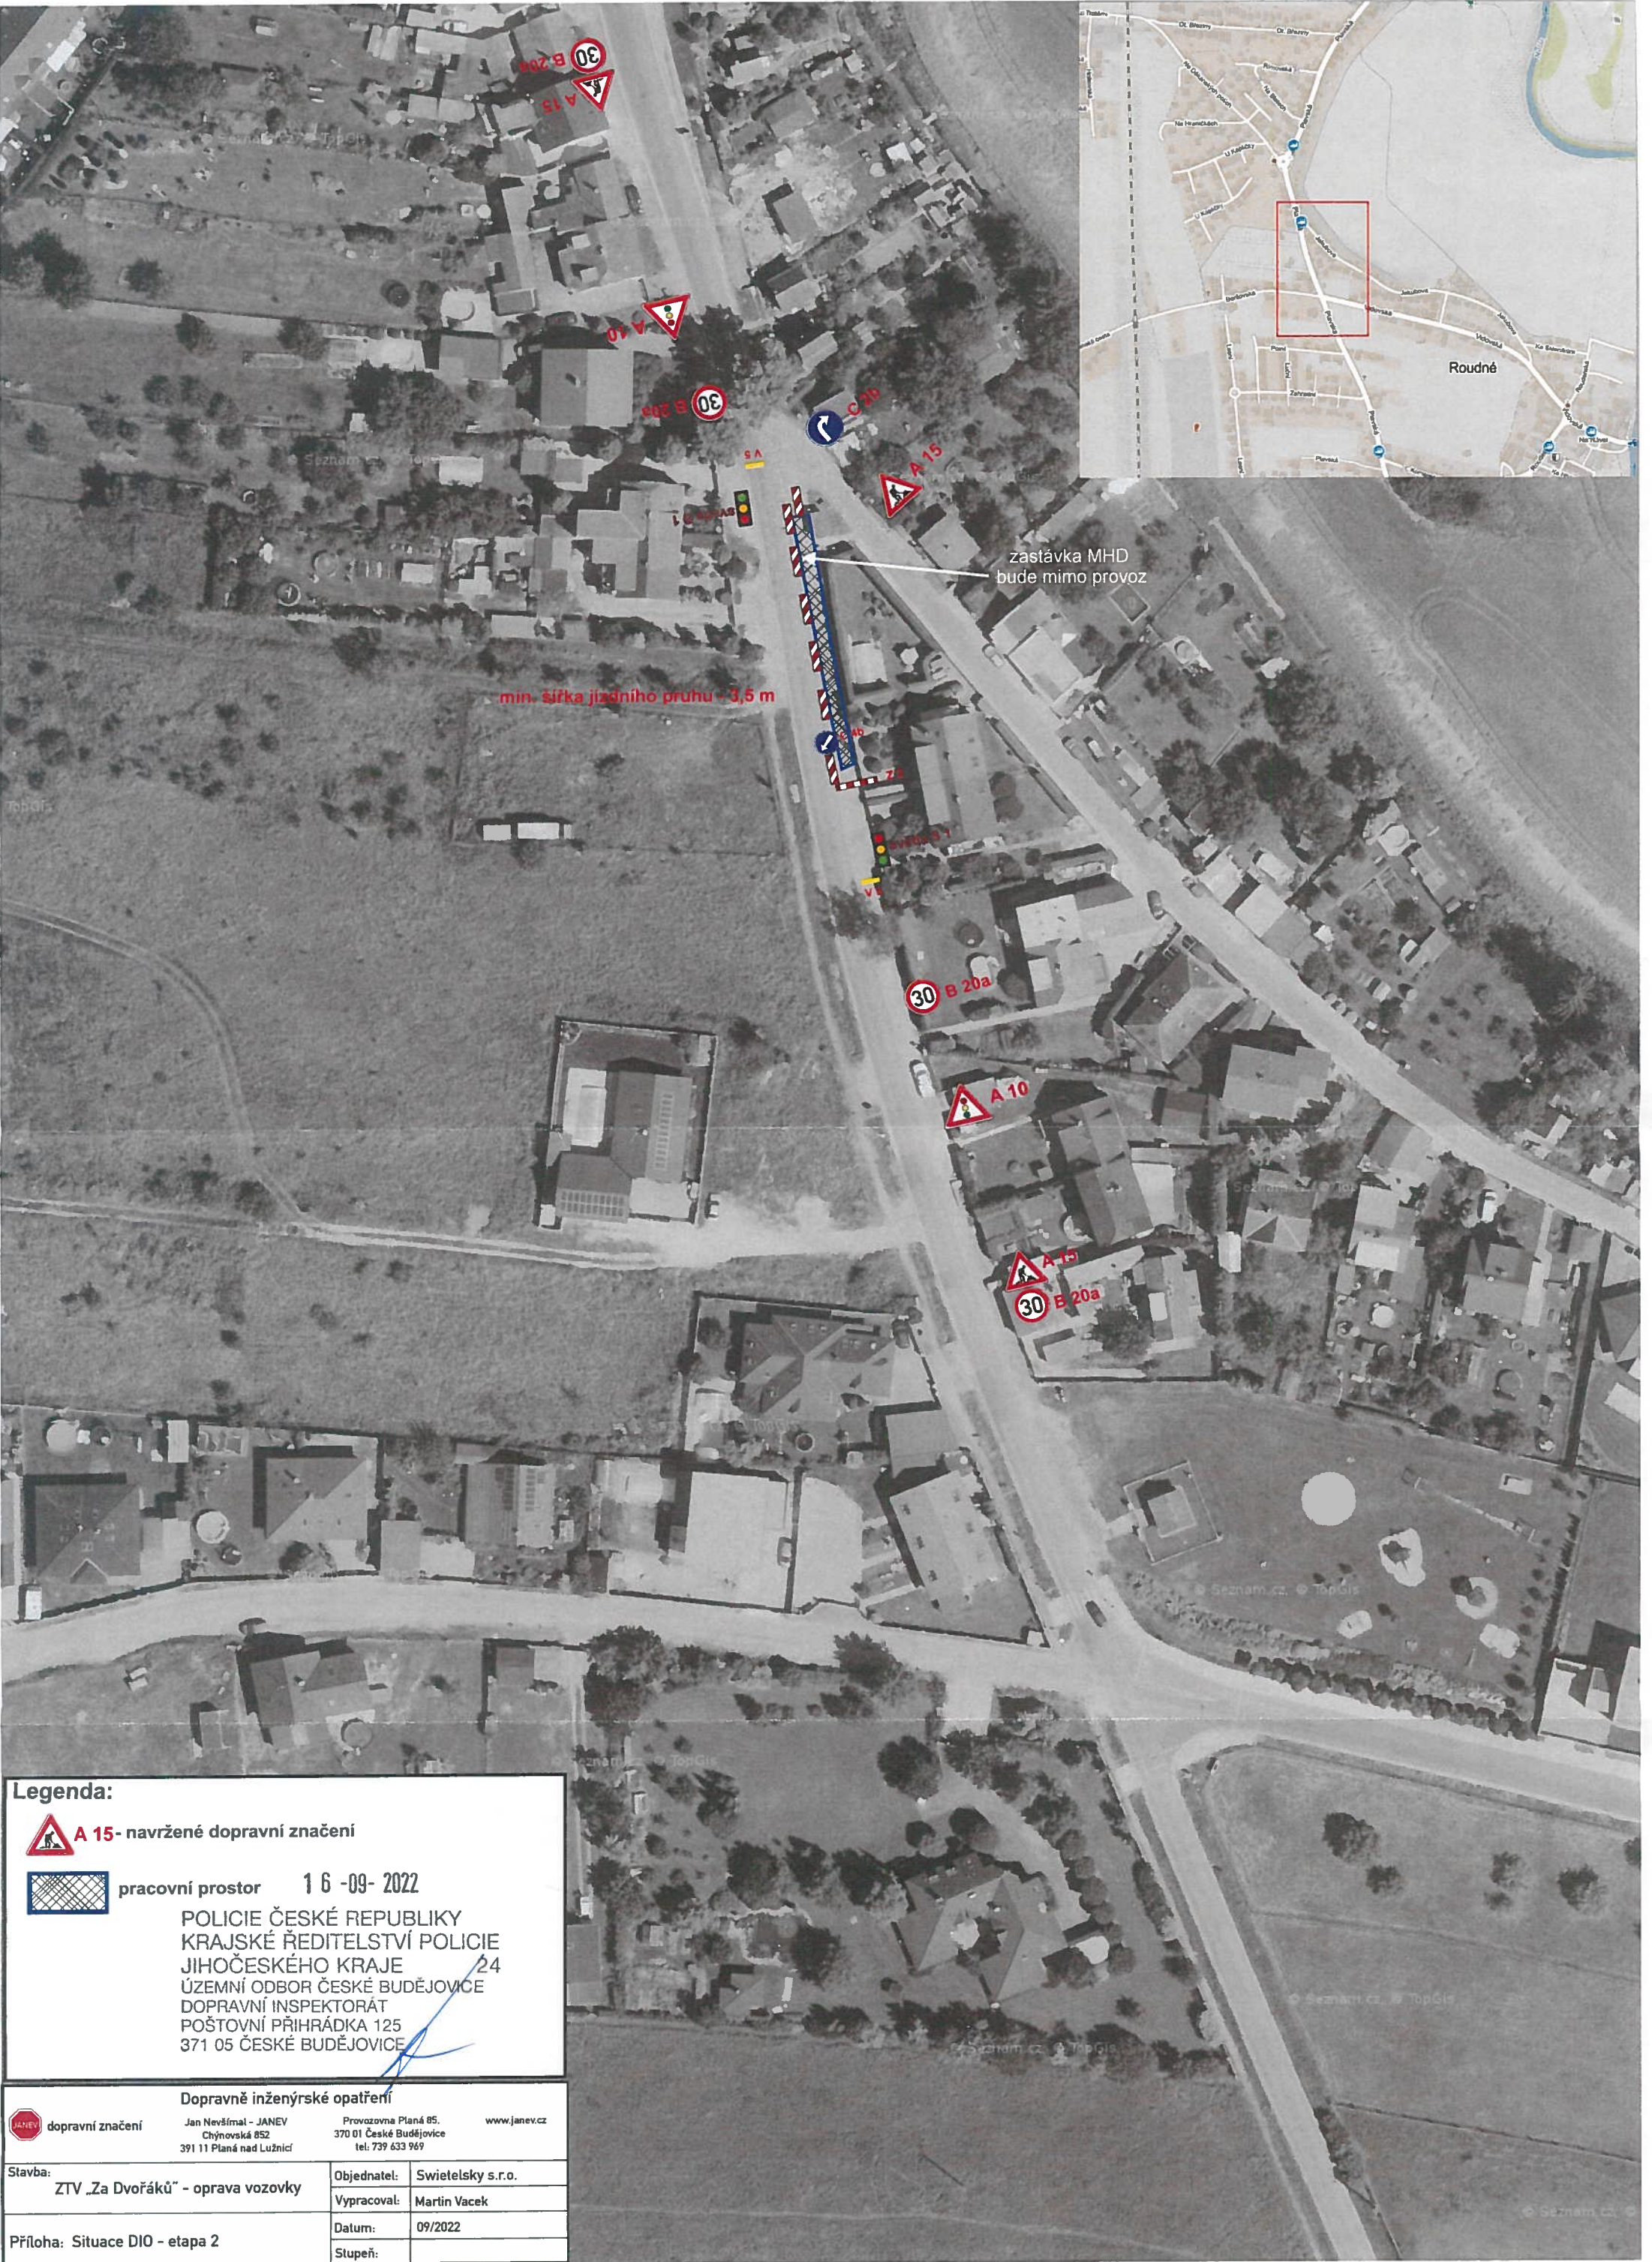

Legenda:
 **A 15** - navržené dopravní značení
 pracovní prostor

1 6 -09- 2022

POLICIE ČESKÉ REPUBLIKY
KRAJSKÉ ŘEDITELSTVÍ POLICIE
JIHOČESKÉHO KRAJE
ÚZEMNÍ ODBOR ČESKÉ BUDĚJOVICE
DOPRAVNÍ INSPEKTORÁT
POŠTOVNÍ PŘÍHRÁDKA 125
371 05 ČESKÉ BUDĚJOVICE

 dopravní značení

Dopravně inženýrské opatření

Jan Nevšímal - JANEV
Chýnovská 852
391 11 Planá nad Lužnicí

Provozovna Planá 85.
370 01 České Budějovice
tel. 739 633 969

www.janev.cz

Stavba:	Objednatel:	Swietelsky s.r.o.
ZTV „Za Dvořáků“ - oprava vozovky	Vypracoval:	Martin Vacek
Příloha: Situace DIO - etapa 2	Datum:	09/2022
	Stupeň:	