


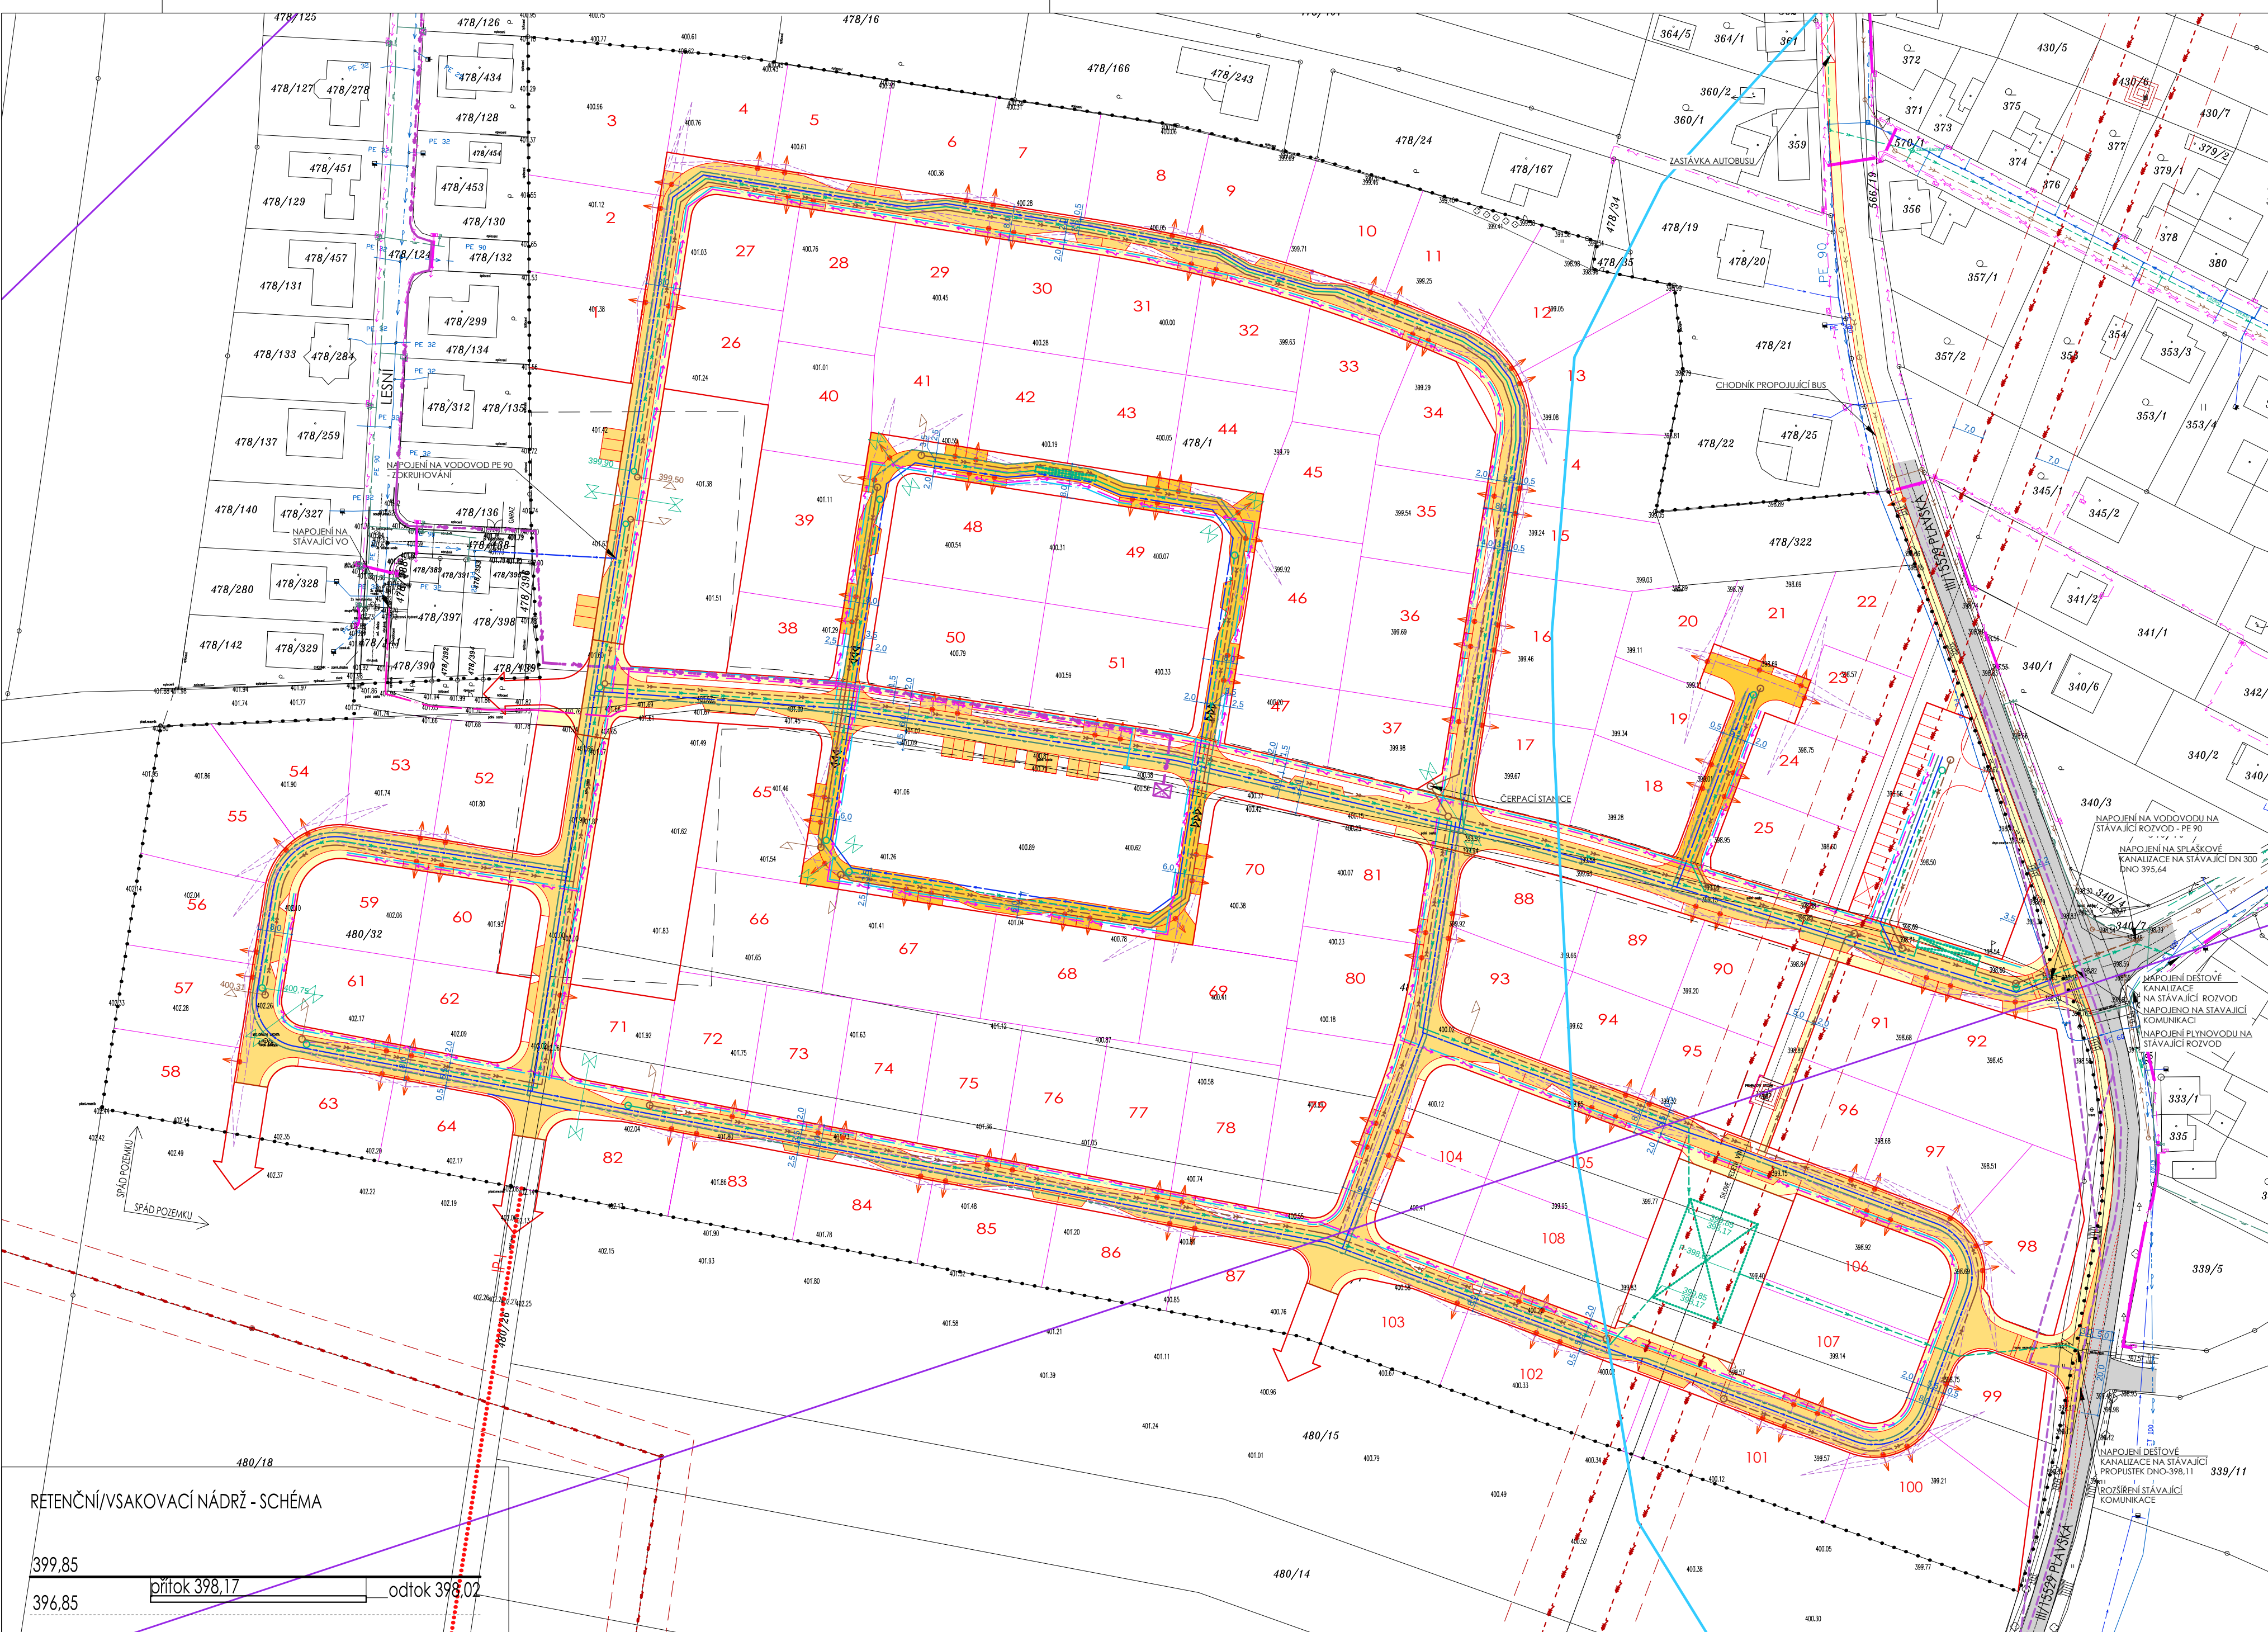

LEGENDA	
.....	ŘEŠENÉ ÚZEMÍ
-----	HRANICE DLE KN
322/2	ČÍSLO PARCELY DLE KN
-----	HRANICE PLOCH - NÁVRH
-----	HRANICE PARCEL - NÁVRH
-----	KOMUNIKACE - ZÓNA 30
-----	KOMUNIKACE - OBYTNÁ ZÓNA
-----	KOMUNIKACE - PĚŠÍ
-----	KOMUNIKACE - MÍSTNÍ KOMUNIKACE
	SJEZD NA PARCELU (ORIENTAČNĚ) + ROZLEDKOVÉ TROJÚHELNÍKY
LIMITY PŘEVZATÉ Z ÚP	
-----	ÚZEMÍ ZVLÁŠTNÍ POUČKOVÉ POD VODNÍM DÍLEM
-----	RADIOTELEFONNÍ SMĚROVÝ SPOJ
-----	IP-1, INTERAKČNÍ PRVEK NÁVRH
-----	PLOCHY VEŘEJNÉ ZELENĚ
STÁVAJÍCÍ TECHNICKÁ INFRASTRUKTURA	
-----	SPLAŠKOVÁ KANALIZACE
-----	DEŠŤOVÁ KANALIZACE
-----	VODOVOD
-----	PLYNOVOD
-----	PODZEMNÍ VEDENÍ VN
-----	PODZEMNÍ VEDENÍ NN
-----	NADZEMNÍ KABEL VVN (OP - 7m od osy vodiče)
-----	NADZEMNÍ KABEL VN (OP - 7m od osy vodiče)
-----	SLOUP VO
NÁVRŽENÁ TECHNICKÁ INFRASTRUKTURA	
-----	SPLAŠKOVÁ KANALIZACE
-----	DEŠŤOVÁ KANALIZACE
	RETENČNÍ / VSAKOVACÍ TĚLESO
-----	VODOVOD
-----	PLYNOVOD
-----	PODZEMNÍ VEDENÍ NÍZKÉHO NAPĚTÍ
-----	PODZEMNÍ VEDENÍ VN
	TRAFOSTANICE
-----	KABELOVÉ VEDENÍ VEŘEJNÉHO OSVĚTLENÍ
-----	ROZVADĚČ VO
	STANOVISŤE TRÍDĚNÉHO ODPADU
-----	SPLAŠKOVÁ KANALIZACE - ROZVOD
-----	DEŠŤOVÁ KANALIZACE - ROZVOD

RETENČNÍ/VSAKOVACÍ NÁDRŽ - SCHÉMA

399.85
396.85
přítok 398.17
odtok 398.02

NÁZEV VÝKRESU / DRAWING TITLE
VÝKRES DOPRAVNÍ A TECHNICKÉ INFRASTRUKTURY

AKCE / JOB
ÚS ROUDNÉ - VELKÉ ROLE

MÍSTO / SITE
K.Ú. ROUDNÉ

KLIENT / CLIENT
THB INVEST a.s.

Studentská 1655/1b
České Budějovice
370 05

ARCHITEKT / ARCHITECT
Ing.arch. Dagmar Polcarová
Ing.arch. Kamil Gasseldorfer

MĚŘÍTKO / SCALE	1:1000
STUPEŇ / PURPOSE	ÚS
DATUM / DATE	02/2017
ČÍSLO ZAKÁZKY / JOB No.	S_004_17
FORMÁT / SIZE	8*A4
ČÍSLO VÝKR. / DRAWING No.	2.2
PARÉ / PROJECT DOC. No.	

SIXTA-reality, spol.sr.o.
Nová 1997/24
370 01 České Budějovice