


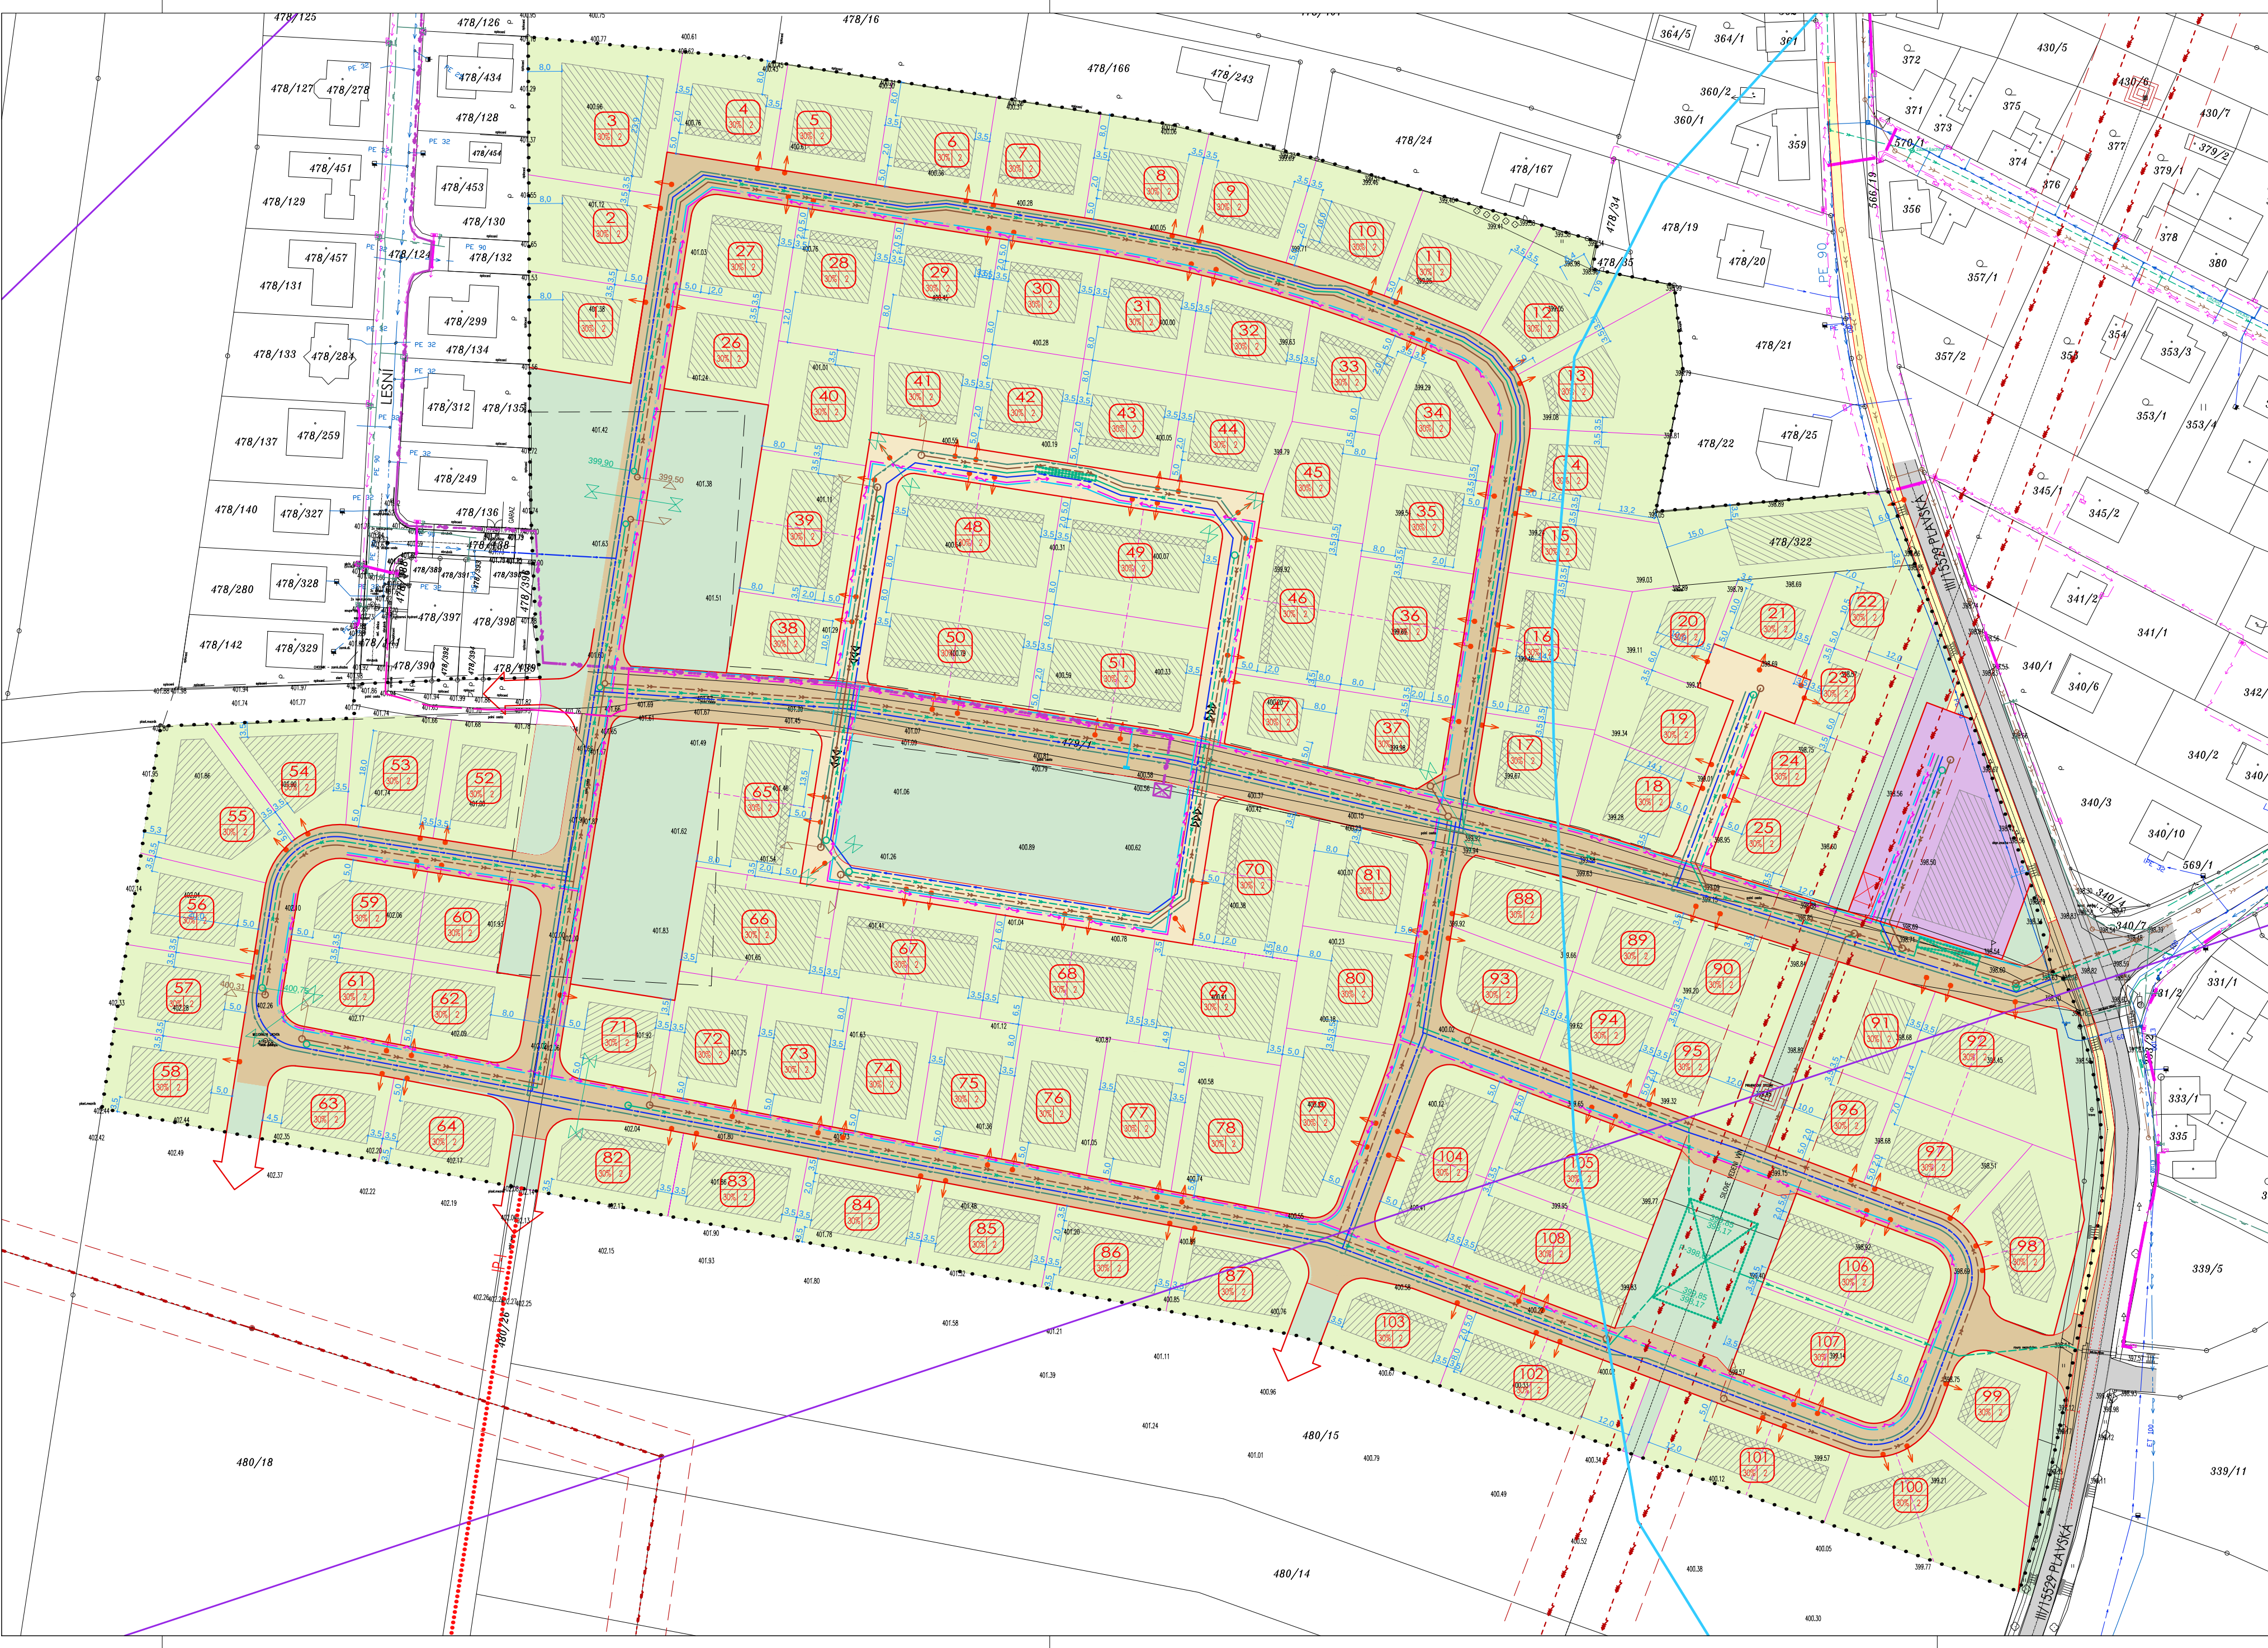

| LEGENDA                            |                                                                                |
|------------------------------------|--------------------------------------------------------------------------------|
| .....                              | ŘEŠENÉ ÚZEMÍ                                                                   |
| -----                              | HRANICE DLE KN                                                                 |
| 322/2                              | ČÍSLO PARCELE DLE KN                                                           |
| -----                              | HRANICE PLOCH - NÁVRH                                                          |
| -----                              | HRANICE PARCEL - NÁVRH                                                         |
| -----                              | PLOCHY SMÍŠENÉ OBYTNÉ (SO)                                                     |
| -----                              | PLOCHY SMÍŠENÉ VYBAVENOSTI (SV)                                                |
| -----                              | PLOCHY DOPRAVNÍ INFRASTRUKTURY (DHMK)                                          |
| -----                              | PLOCHY DOPRAVNÍ INFRASTRUKTURY (DIOZ)                                          |
| -----                              | PLOCHY DOPRAVNÍ INFRASTRUKTURY (DIPRI)                                         |
| -----                              | PLOCHY VEŘEJNÉ ZELENÉ (VZ)                                                     |
| -----                              | SJEZD NA PARCELU (ORIENTAČNĚ)                                                  |
| -----                              | LIMITY PŘEVZATÉ Z ÚP                                                           |
| -----                              | ÚZEMÍ ZVLÁŠTNÍ POVOZNÉ POD VODNÍM DÍLEM                                        |
| -----                              | RADIORELEOVÝ SMĚROVÝ SPOJ                                                      |
| -----                              | IP-1, INTERAKČNÍ PRVEK - NÁVRH                                                 |
| -----                              | PLOCHY VEŘEJNÉ ZELENÉ                                                          |
| REGULACE                           |                                                                                |
| 3                                  | ČÍSLO NAVRHOVANÉ PARCELY                                                       |
| 30% 2                              | PROCENTO ZASTAVĚNOSTI                                                          |
| -----                              | PODLAŽNOST                                                                     |
| -----                              | PLOCHA UMÍSTĚNÍ HLAVNÍHO OBJEKTU ZA SOUČASNÉHO DOODŘZENÍ PROCENTA ZASTAVĚNOSTI |
| -----                              | PÁSMO ROZPĚTÍ POVINNÉ POLOHY PRŮČELÍ                                           |
| STÁVAJÍCÍ TECHNICKÁ INFRASTRUKTURA |                                                                                |
| -----                              | SPLAŠKOVÁ KANALIZACE                                                           |
| -----                              | DEŠŤOVÁ KANALIZACE                                                             |
| -----                              | VODOVOD                                                                        |
| -----                              | PLYNOVOD                                                                       |
| -----                              | PODZEMNÍ VEDENÍ VN                                                             |
| -----                              | PODZEMNÍ VEDENÍ NN                                                             |
| -----                              | NÁDZEMNÍ KABEL VVN (OP - 7m od osy vodiče)                                     |
| -----                              | NÁDZEMNÍ KABEL VN (OP - 7m od osy vodiče)                                      |
| -----                              | SLOUP VO                                                                       |
| NAVRŽENÁ TECHNICKÁ INFRASTRUKTURA  |                                                                                |
| -----                              | SPLAŠKOVÁ KANALIZACE                                                           |
| -----                              | DEŠŤOVÁ KANALIZACE                                                             |
| -----                              | RETENČNÍ / VSAKOVAČÍ TĚLESO                                                    |
| -----                              | VODOVOD                                                                        |
| -----                              | PLYNOVOD                                                                       |
| -----                              | PODZEMNÍ VEDENÍ NÍZKÉHO NAPĚTÍ                                                 |
| -----                              | PODZEMNÍ VEDENÍ VN                                                             |
| -----                              | TRAFOSTANICE                                                                   |
| -----                              | KABELOVÉ VEDENÍ VEŘEJNÉHO OSVĚTLENÍ                                            |
| -----                              | ROZVADĚČ VO                                                                    |
| -----                              | STANOVISŤE TRÍDĚNÉHO ODPADU                                                    |
| -----                              | SPLAŠKOVÁ KANALIZACE - ROZVODÍ                                                 |
| -----                              | DEŠŤOVÁ KANALIZACE - ROZVODÍ                                                   |

|                               |          |
|-------------------------------|----------|
| NÁZEV VÝKRESU / DRAWING TITLE |          |
| HLAVNÍ VÝKRES                 |          |
| AKCE / JOB                    |          |
| ÚS ROUDNÉ - VELKÉ ROLE        |          |
| MÍSTO / SITE                  |          |
| K.Ú. ROUDNÉ                   |          |
| KLIENT / CLIENT               |          |
| THB INVEST a.s.               |          |
| Studentská 1655/1b            |          |
| České Budějovice              |          |
| 370 05                        |          |
| ARCHITEKT / ARCHITECT         |          |
| Ing.arch. Dagmar Polcarová    |          |
| Ing.arch. Kamil Gasseldorfer  |          |
| MĚŘÍTKO / SCALE               | 1:1000   |
| STUPEŇ / PURPOSE              | ÚS       |
| DATUM / DATE                  | 02/2017  |
| ČÍSLO ZAKÁZKY / JOB No.       | S_004_17 |
| FORMÁT / SIZE                 | 8"A4     |
| ČÍSLO VÝKR. / DRAWING No.     | 2.1      |
| PARÉ / PROJECT DOC. No.       |          |



SIXTA-reality, spol.sr.o.  
Nová 1997/24  
370 01 České Budějovice