

koordinační výkres


odůvodnění změny č. 1 územního plánu Roudné

důležitá omezení v území

- elektrická stanice
- elektrické vedení vysokého napětí
- elektrické vedení velmi vysokého napětí
- ochranné pásmo elektrizační soustavy
- solární elektrárna
- technologický objekt zásobování plynem
- středotlaký plynovod
- vysokotlaký plynovod
- ochranné pásmo plynovodu
- bezpečnostní pásmo plynovodu
- elektronické komunikační zařízení
- ochranné pásmo objektu na elektronickém komunikačním zařízení
- komunikační vedení včetně ochranného pásmu
- radioreléová trasa
- vodovod včetně ochranného pásmá
- ochranné pásmo vodního zdroje II.a - vnitřní
- ochranné pásmo vodního zdroje II.b - vnější
- ochranné pásmo vodního zdroje - nerozlišeno
- kanalizace včetně ochranného pásmá
- zařízení na produktovodu
- ochranné pásmo produktovodu
- železniční dráha
- ochranné pásmo železniční dráhy
- silnice
- ochranné pásmo silnic
- ostatní komunikace
- nemovitá kulturní památka
- památný strom
- významný krajinný prvek registrovaný
- les
- vzdálenost 50 m od okraje lesa
- vodní nádrž
- vodní tok
- aktivní zóna záplavového území
- území zvláštní povodně pod vodním dílem
- záplavové území
- území archeologických nálezů I. kategorie
- území archeologických nálezů II. kategorie
- území archeologických nálezů III. kategorie - zbytek území
- ochranné pásmo radaru Třebotovice - ČR - MO - celé správní území obce
- ochranné pásmo letiště - celé správní území obce
- zranitelná oblast - celé správní území obce

plochy stabilizované plochy změn

- | | |
|-----|---|
| RE | plochy rekreační |
| OVS | plochy občanského vybavení - sport |
| ZVP | plochy zeleně - na veřejných prostranstvích |
| DI | plochy dopravní infrastruktury |
| VV | plochy vodní a vodohospodářské |
| ZE | plochy zemědělské |
| PŘ | plochy přírodní |
| SNÚ | plochy smíšené nezastavěného území |

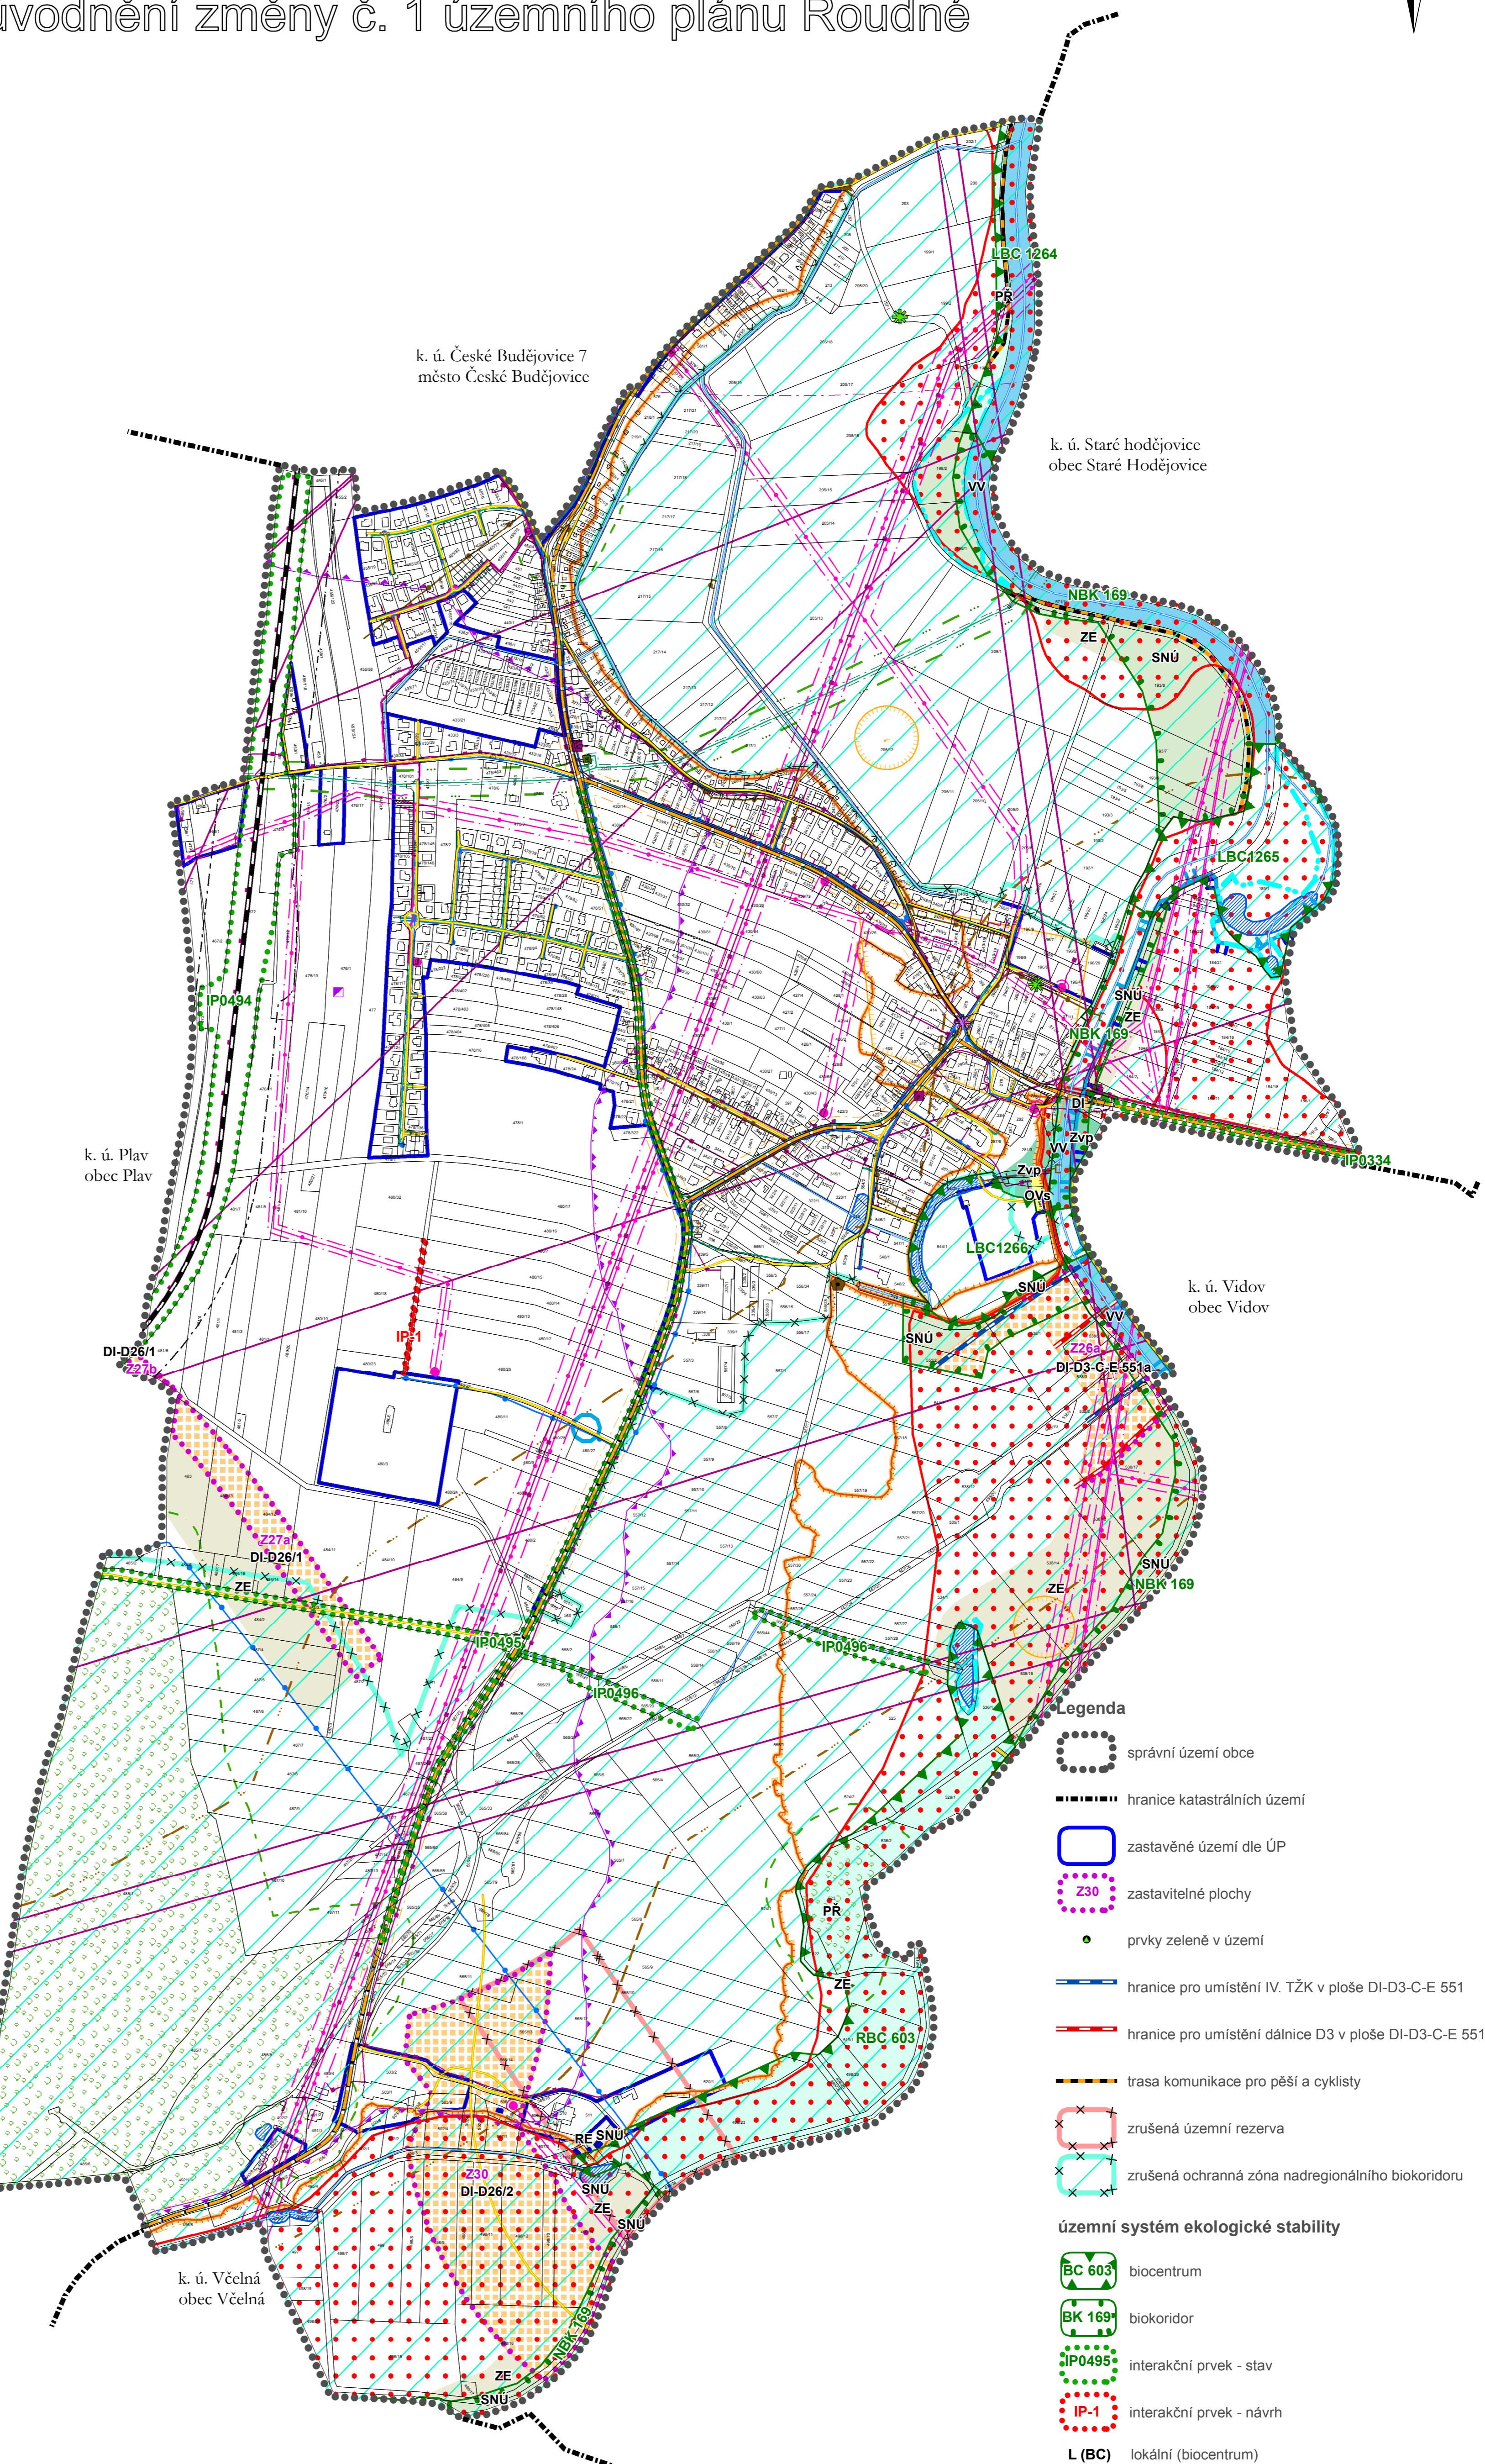

územní systém ekologické stability

- BC 603 biocentrum
- BK 169 biokoridor
- IP0495 interakční prvek - stav
- IP-1 interakční prvek - návrh
- L (BC) lokální (biocentrum)
- R (BK) regionální (biokoridor)
- NR (BC) nadregionální (biokoridor)

koordinační výkres

odůvodnění změny č. 1 územního plánu Roudné

UPPLAN S.R.O.	razítko projektant
Vlastník: 21, 392 01 Soběslav	
datum vytvoření: únor 2019	
vypracoval:	
Ing. Vlastimil Smrká	
odpovědný projektant:	
Ing. arch. Jaroslav Poláček	
číslo par:	

0 50 100 200 300 400 500 m
 měřítko 1: 5 000