


koordináční výkres odůvodnění změny č. 4 územního plánu Roudné

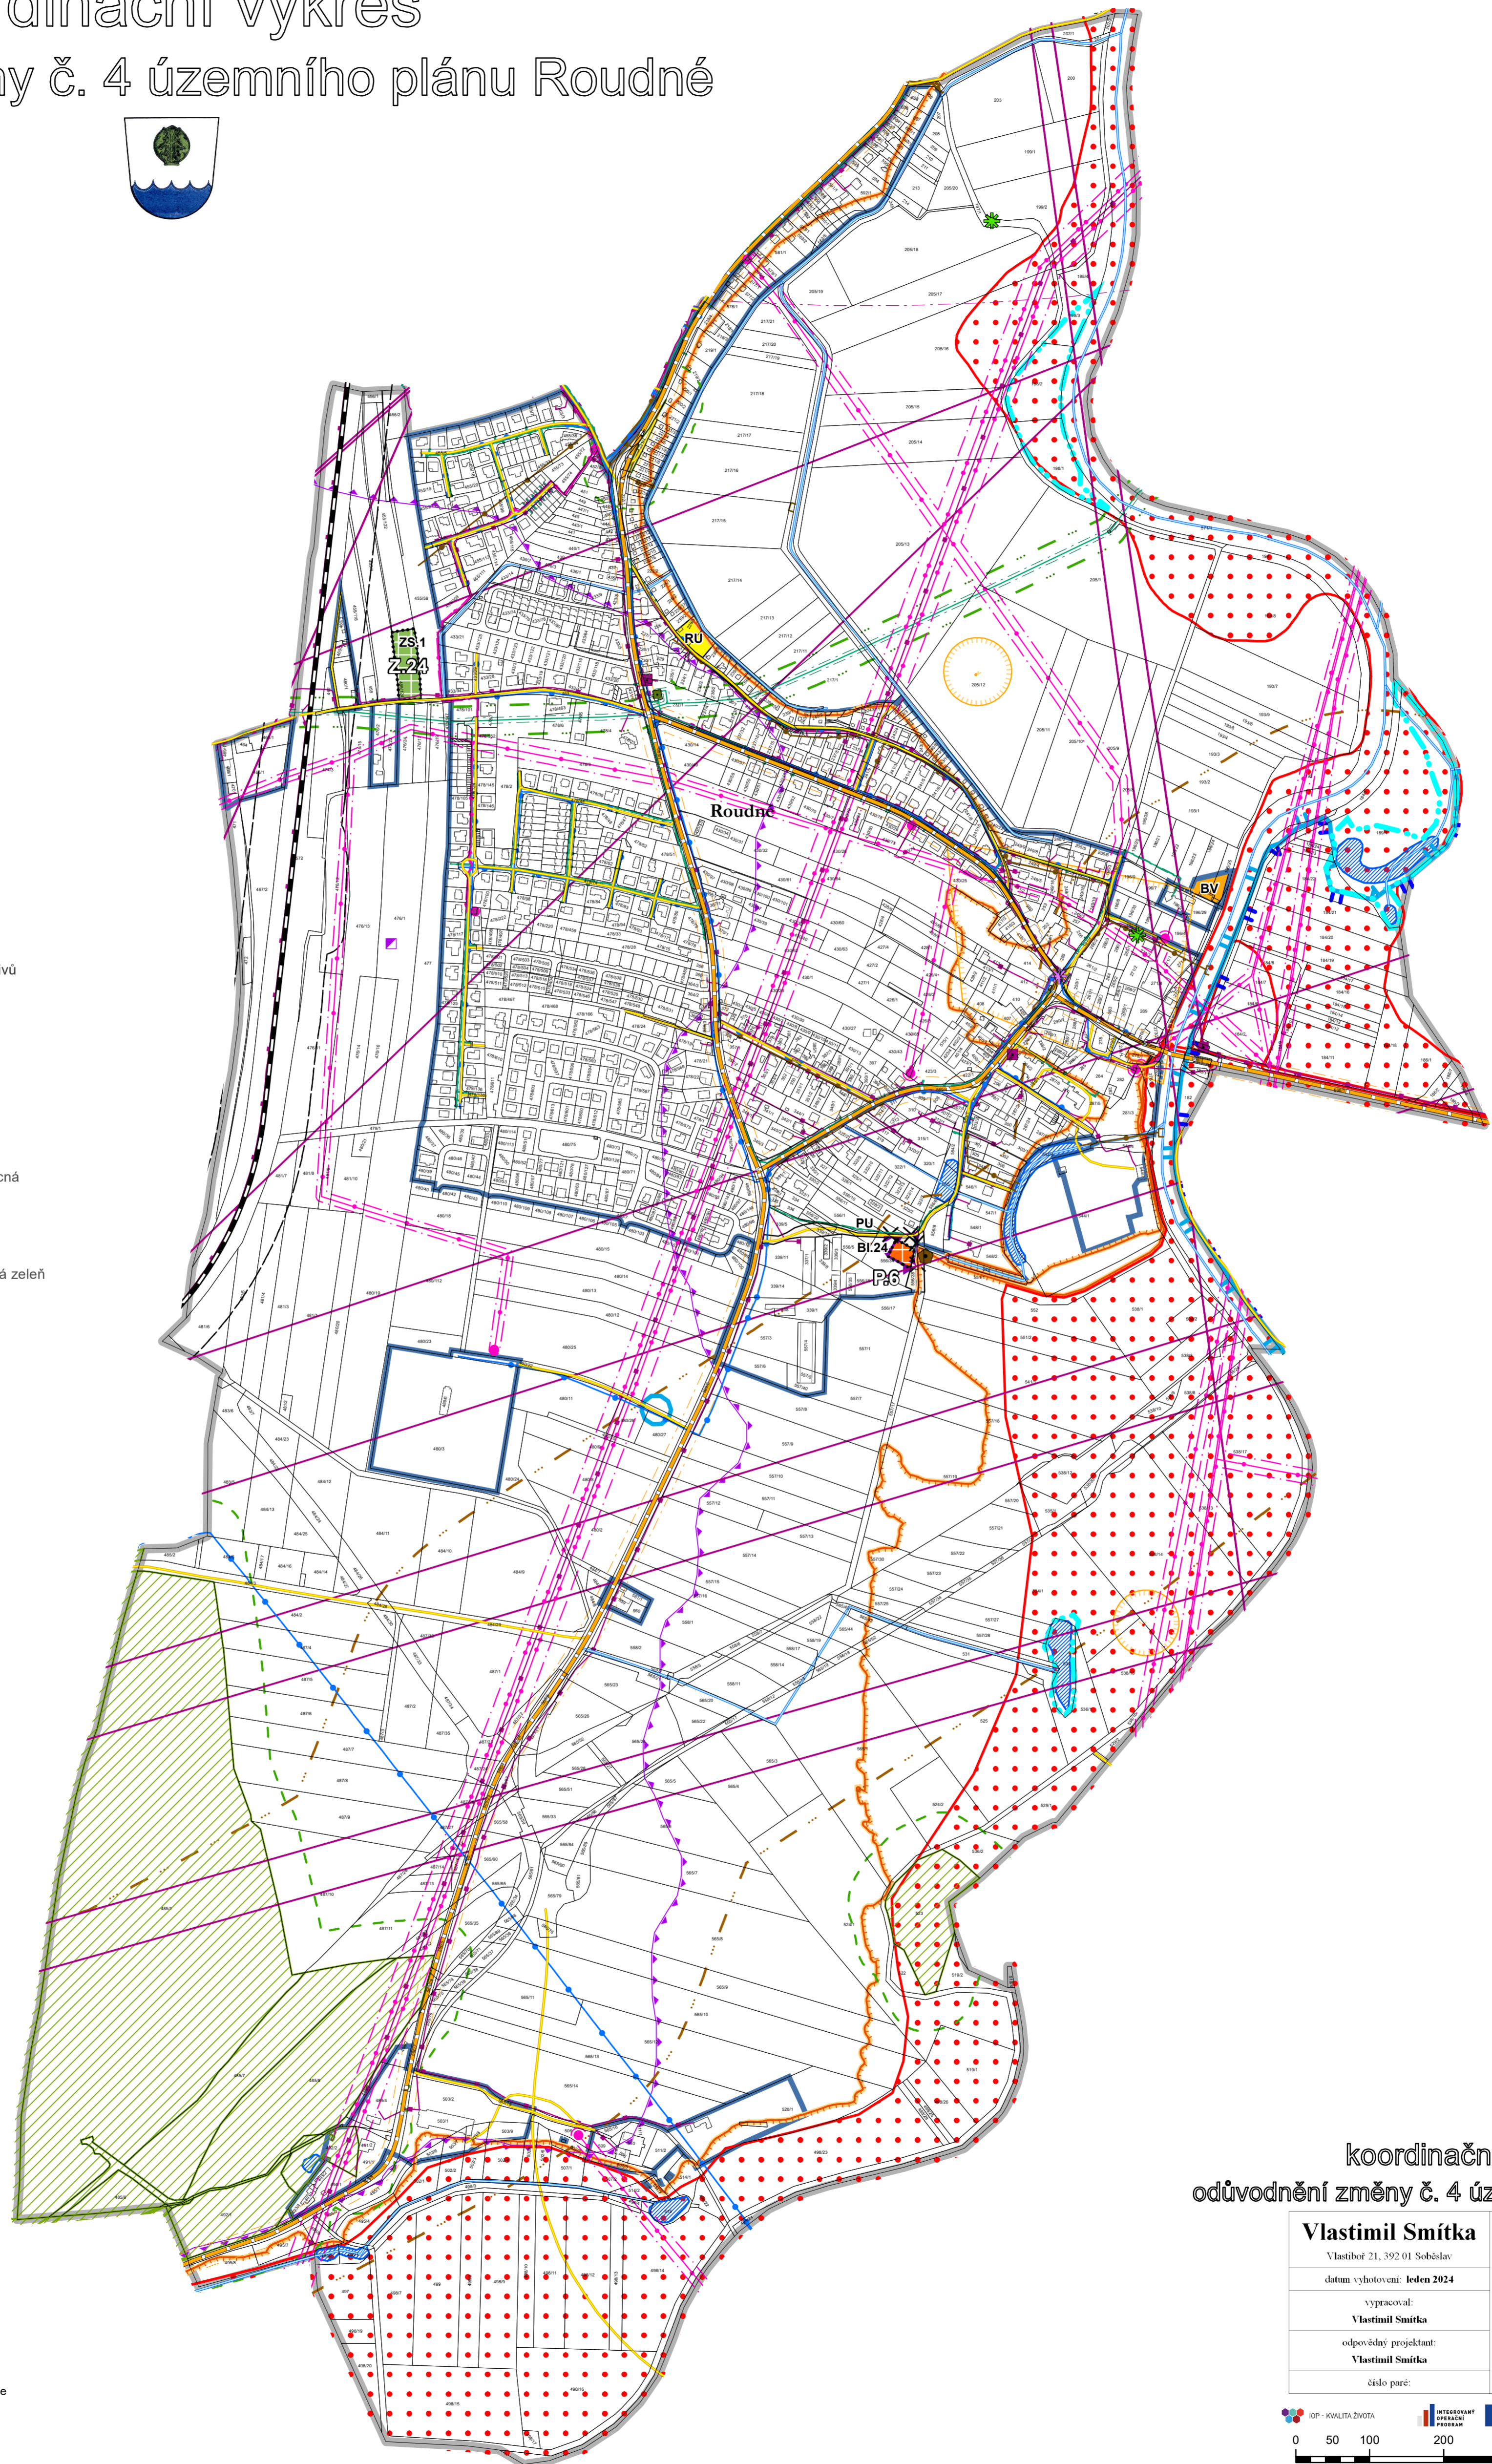

Legenda

- správní území
- zastavěné území k 1. 1. 2024
- zastavitelná plocha
- plocha přestavby
- maximální hranice negativních vlivů
- zrušená část maximální hranice negativních vlivů

plochy s rozdílným způsobem využití stabilizované návrh

- bydlení individuální
- bydlení venkovské
- veřejná prostranství všeobecná
- rekreace všeobecná
- zeleň sídelní ostatní - veřejná zeleň

důležitá omezení v území

- elektrická stanice
- solární elektrárna
- elektrické vedení vysokého napětí
- elektrické vedení velmi vysokého napětí
- ochranné pásmo elektrizační soustavy
- technologický objekt zásobování plynem
- středotlaký plynovod
- vysokotlaký plynovod
- ochranné pásmo plynovodu
- bezpečnostní pásmo plynovodu
- elektronické komunikační zařízení
- komunikační vedení včetně ochranného pásma
- radioreléová trasa
- zařízení na produktovodu
- ochranné pásmo produktovodu
- vodovod včetně ochranného pásma
- ochranné pásmo vodního zdroje II.a - vnitřní
- ochranné pásmo vodního zdroje II.b - vnější
- ochranné pásmo vodního zdroje - nerozlišené
- kanalizace včetně ochranného pásma
- silnice
- ochranné pásmo silnic
- ostatní komunikace
- železniční dráha
- ochranné pásmo železniční dráhy
- nemovitá kulturní památka
- památný strom
- ochranné pásmo objektu na elektronickém komunikačním zařízení
- vodní tok
- les
- vzdálenost 50 m od okraje lesa
- významný krajinný prvek registrovaný
- vodní nádrž
- aktivní zóna záplavového území
- území zvláštní povodně pod vodním dílem
- záplavové území
- území archeologických nálezů I. kategorie
- území archeologických nálezů II. kategorie
- území archeologických nálezů III. kategorie - zbytek území
- ochranné pásmo radaru Třebotovice - ČR - MO - celé správní území obce
- ochranné pásmo letiště - celé správní území obce
- zranitelná oblast - celé správní území obce

koordináční výkres odůvodnění změny č. 4 územního plánu Roudné

Vlastimil Smítka Vlastibůf 21, 392 01 Soběslav	razítko projektant
datum vyhotovení: leden 2024	
vypracoval: Vlastimil Smítka	
odpovědný projektant: Vlastimil Smítka	
číslo paré:	

